04003670305040024

ΕΦΗΜΕΡΙΣ ΤΗΣ ΚΥΒΕΡΝΗΣΕΩΣ

ΤΗΣ ΕΛΛΗΝΙΚΗΣ ΔΗΜΟΚΡΑΤΙΑΣ

ΤΕΥΧΟΣ ΤΕΤΑΡΤΟ | Αρ. Φύλλου 367

3 Μαΐου 2004

ΑΠΟΦΑΣΕΙΣ

Αριθ. 12/3581/οικ.

Αναθεώρηση του εγκεκριμένου ρυμοτομικού σχεδίου περιοχής Περιγιαλίου της πόλεως Καβάλας.

Ο ΝΟΜΑΡΧΗΣ ΚΑΒΑΛΑΣ

Έχοντας υπόψη:

1. Τις διατάξεις του Ν. Δ/τος της 17.7.1923 «περί σχεδίων πόλεων κ.λπ.», όπως ισχύει σήμερα και ειδικότερα τα άρθρα 1, 2, 3 και 70 αυτού.
2. Τις διατάξεις του άρθρου 29 του Ν. 2831/2000, όπως τροποποιήθηκε μέχρι σήμερα.
3. Τις διατάξεις του Κεφ. ΙΙ του από 3.4.29 Π. Δ/τος, που διατηρήθηκαν σε ισχύ με το άρθρο 31 παρ. 3 του Ν. 1577/1985.
4. Τις διατάξεις του Ν. 1577/85, όπως τροποποιήθηκε μέχρι σήμερα.
5. Την αριθ. 9189/26.2.2004 (ΦΕΚ 193/Δ΄/4.3.2004) υπουργική απόφαση περί «έγκρισης πολεοδομικής μελέτης τμημάτων των Π.Ε. 12, 13, 14 και 14 περιοχή ''Περιγιάλι'' του Δήμου Καβάλας (Ν. Καβάλας), τροποποίησης του εγκεκριμένου ρυμοτομικού σχεδίου του ίδιου δήμου και μερικής ανάκλησης της 12/5604/9.7.1988 απόφασης Νομάρχη Καβάλας (Δ΄ 546)».
6. Την αριθ. 2983/23.11.2001 απόφαση του Γενικού Γραμματέα Περιφέρειας Ανατολικής Μακεδονίας - Θράκης για οριοθέτηση των ρεμάτων.
7. Τις αριθ. 178/2002 και 381/2002 αποφάσεις του Δημοτικού Συμβουλίου Καβάλας.
8. Την 2/18/1.3.2004 ομόφωνη γνωμοδότηση του ΣΧΟΠ Ν. Καβάλας.
9. Το γεγονός από τις διατάξεις της απόφασης αυτής δεν προκαλείται δαπάνη σε βάρος του κρατικού προϋπολογισμού ή του προϋπολογισμού του Δήμου Καβάλας.

Και επειδή

με την εν λόγω αναθεώρηση γίνεται προσαρμογή του σχεδίου στην καθορισθείσα οριογραμμή των ρεμάτων, αναδιάταξη των οικοδομήσιμων και κοινόχρηστων χώρων χωρίς να μειώνονται οι κοινόχρηστοι χώροι, ενώ εξασφαλίζονται οι αναγκαίοι σύμφωνα με το ισχύον Γ.Π.Σ. κοινωφελείς χώροι, αποφασίζουμε:

1. Εγκρίνεται η αναθεώρηση του εγκεκριμένου ρυμοτομικού σχεδίου περιοχής Περιγιαλίου της πόλεως Καβάλας, όπως φαίνεται στα τοπογραφικά διαγράμματα που συνοδεύουν την απόφαση αυτή και υπογράφεται από τον Προϊστάμενο της Δ.Π. Ν. Καβάλας.
2. Τροποποιούνται οι όροι δόμησης ως εξής:

- Στα Ο.Τ. 629, 629Α, 629Β, 629Γ, 631Α να επιτρέπονται οι χρήσεις του άρθρου 4 του Π.Δ. της 3/6.3.1987 (πολεοδομικό κέντρο). Οι νομίμως υφιστάμενες χρήσεις που αντίκεινται στις επιτρεπόμενες χρήσεις να συνεχίζουν να λειτουργούν, χωρίς δυνατότητα αύξησης του όγκου και της επιφάνειας των νομίμως υφισταμένων κτιρίων και εγκαταστάσεων.
- Στους τομείς Ι & ΙΙ καθορίζεται μέγιστο ύψος 13,00 μ.

Ως προς τις αρτιότητες, θεωρούνται κατά παρέκκλιση οικοδομήσιμα τα οικόπεδα που προκύπτουν από την οριστική πράξη εφαρμογής ή προέρχονται από τις εισφορές σε γη, σύμφωνα με το άρθρο 8 του Ν. 1337/1983 εφόσον έχουν ελάχιστο πρόσωπο 6 μ. και ελάχιστο εμβαδόν 120 τ.μ. και εφόσον στο οικοδομήσιμο τμήμα τους εγγράφεται κάτοψη κτιρίου με ελάχιστη επιφάνεια 50 τ.μ. και ελάχιστη πλευρά 5 μ. Στα πυκνοδομημένα τμήματα ανεξαρτήτως τομέα είναι κατά παρέκκλιση άρτια και οικοδομήσιμα τα οικόπεδα όπως προκύπτουν από την πράξη εφαρμογής μετά την αφαίρεση της οφειλόμενης εισφοράς σε γη με την προϋπόθεση να εγγράφεται κάτοψη κτιρίου με ελάχιστη επιφάνεια 50 τ.μ. και ελάχιστη πλευρά 5 μ.

2. Κατά της απόφασης αυτής επιτρέπεται σύμφωνα με την παρ. 12 άρθρο 18 του Ν. 2218/94 προσφυγή ενώπιον του Γενικού Γραμματέα Περιφέρειας Ανατολικής Μακεδονίας - Θράκης μόνο για παράβαση Νόμου σε προθεσμία 30 ημερών.

Η ισχύς της απόφασης αυτής αρχίζει από τη δημοσίευσή της στην Εφημερίδα της Κυβερνήσεως.

Η απόφαση αυτή να δημοσιευθεί στην Εφημερίδα της Κυβερνήσεως.

Καβάλα, 15 Απριλίου 2004

Ο Νομάρχης

ΘΕΟΔΩΡΟΣ ΚΑΛΛΙΟΝΤΖΗΣ

ΠΡΟΤΑΣΗ ΑΝΑΘΕΩΡΗΣΗΣ ΣΧΕΔΙΟΥ ΠΟΛΕΩΣ , ΠΕΡΙΟΧΗΣ ΠΕΡΙΓΙΑΛΙΟΥ ΚΑΒΑΛΑΣ

ΑΡΜΟΔΙΟΤΗΤΑΣ ΝΟΜΑΡΧΙΑΚΟΥ ΔΙΑΜΕΡΙΣΜΑΤΟΣ ΚΑΒΑΛΑΣ


ΔΗΜΟΣ ΚΑΒΑΛΑΣ
ΤΕΧΝΙΚΗ ΥΠΗΡΕΣΙΑ



Ελληνικό DATUM
Προβολή : Εγκάρσια Μερκατορική 3°
Κεντρικός Μεσημβρινός : λ = 0° από Αθήνα

ΟΙ ΜΕΛΕΤΗΤΕΣ	ΓΚΑΤΖΗΡΟΥΛΗΣ ΙΩΑΝΝΗΣ ΔΡΑΚΟΠΟΥΛΟΣ ΣΤΑΥΡΟΣ & ΣΙΑ Ε.Ε. ΑΔΑΜΟΓΙΑΝΝΗΣ ΕΥΑΓΓΕΛΟΣ
Η ΕΠΙΒΛΕΠΟΥΣΑ	ΦΩΤΙΑΔΟΥ ΚΥΡΙΑΚΗ

ΚΛΙΜΑΚΑ 1:1000

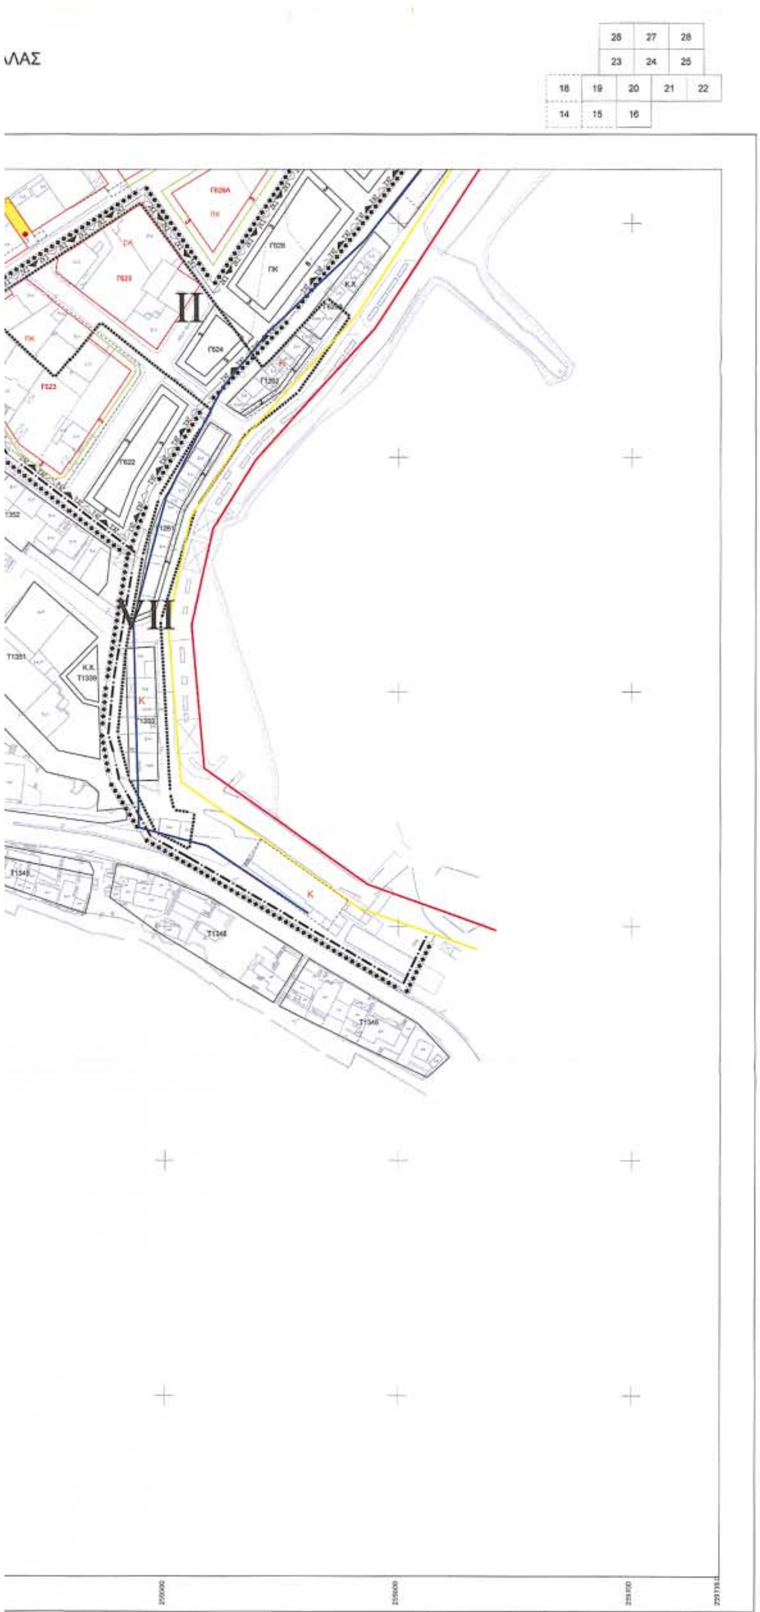

ΥΠΟΜΝΗΜΑ

- Ρυμοτομική Γραμμή
- Οικοδομική Γραμμή
- Δασική Γραμμή
- Γραμμή Παλιού Αιγιαλού
- Γραμμή Αιγιαλού
- Γραμμή Παραλίας
- Όριο αναθεώρησης εγκεκριμένου σχεδίου περιοχής Περιγιαλίου
- Όριο πυκνοδομημένης περιοχής
- Πεζόδρομος
- Ζώνες κοινωνικού συντελεστή
- ΡΕΜΑ — Οριοθέτηση Ρεμάτων
- Ο.Τ. — Γενική Κατοικία (αρ.3 ΠΔ 23 - 2/6-3-87)
- Κ — Τουρισμός - Αναψυχή (αρ.8)
- Π.Κ. — Πολεοδομικά κέντρα (αρ.4)
- Ε — Επαγγελματική εγκατάσταση (αρ.5)
- Κ.Χ. — Ελεύθερος Χώρος Κοινόχρηστος (αρ.9)

ΕΘΝΙΚΟ ΤΥΠΟΓΡΑΦΕΙΟ
Για τεχνικούς λόγους στο σχεδιάγραμμα έγινε σμίκρυνση κατά ποσοστό 3 %

- ******** Όριο Τομέα Συντελεστή Δόμησης

	I	II	III	IV	V	VI	VII
Αρτιότητα	18-600	18-600	15-400	10-300	15-400	18-600	10-300
Σ.Δ.	0.8	0.8	0.8	0.8	0.8	0.8	0.8
Κάλυψη	60%	60%	50%	50%	70%	40%	70%
Ύψος	13	13	11	8.5	8.5	8.5	7
Κοινωνικός συντελεστής	2.4	1.6			1.2		

ΠΑΡΕΚΛΙΣΕΙΣ	I	II	III	IV	V	VI	VII
Προϋφιστάμενα 15/03/1980	12-300	10-200	7-150	10-200	–	–	–
κατά την πράξη εφαρμ. υρθ. 8 Ν1337/83	8-150	7-150	6-120	7-150	6-120	8-150	6-120

για εικόπεδα <150 τ.μ.
Σ.Δ.=1.2
μέγιστη κάλυψη 60%
συνολ. επιφάνεια ορόφων 120 τ.μ.

ΕΛΛΗΝΙΚΗ ΔΗΜΟΚΡΑΤΙΑ
ΔΗΜΟΣ ΚΑΒΑΛΑΣ
ΤΕΧΝΙΚΗ ΥΠΗΡΕΣΙΑ

Πράξη εφαρμογής της Πολεοδομικής μελέτης Ε.Π.Α. περιοχής επέκτασης του εγκεκριμένου ρυμοτομικού σχεδίου Δήμου Καβάλας περιοχή Περιγιαλίου

ΠΡΟΤΑΣΗ ΑΝΑΘΕΩΡΗΣΗΣ ΣΧΕΔΙΟΥ ΠΟΛΕΩΣ , ΠΕΡΙΟΧΗΣ ΠΕΡΙΓΙΑΛΙΟΥ ΚΑΒΑΛΑΣ
ΑΡΜΟΔΙΟΤΗΤΑΣ ΝΟΜΑΡΧΙΑΚΟΥ ΔΙΑΜΕΡΙΣΜΑΤΟΣ ΚΑΒΑΛΑΣ

ΔΙΑΝΟΜΗ ΠΙΝΑΚΙΔΩΝ

ΑΝΑΔΟΧΟΙ ΜΕΛΕΤΗΤΕΣ

ΓΚΑΤΖΗΡΟΥΛΗΣ ΙΩΑΝΝΗΣ
ΑΓΡΟΝ. ΤΟΠΟΓΡΑΦΟΣ ΜΗΧΑΝΙΚΟΣ

ΔΡΑΚΟΠΟΥΛΟΣ ΣΤΑΥΡΟΣ & ΣΙΑ Ε.Ε.

ΑΔΑΜΟΓΙΑΝΝΗΣ ΕΥΑΓΓΕΛΟΣ
ΑΡΧΙΤΕΚΤΩΝ - ΠΟΛΕΟΔΟΜΟΣ

ΙΟΥΝΙΟΣ 2003 — ΚΛΙΜΑΚΑ 1 : 1000


ΘΕΩΡΕΙΤΑΙ
και συνοδεύει την με αρ. 12/3581/α.κ
Απόφαση Νομάρχη Καβάλας
Καβάλα 15-4-
Ο ΔΙΕΥΘΥΝΤΗΣ Δ.Π. 1200
ΣΩΤΗΡΗΣ ΜΠΕΝΕΒΑΣ
ΑΡΧ. ΜΗΧΑΝΙΚΟΣ

ΝΟΜΟΣ	04	ΚΑΒΑΛΑΣ	
ΔΗΜΟΣ	01	ΚΑΒΑΛΑΣ	
ΜΕΘΟΔΟΣ ΣΥΝΤΑΞΗΣ		ΤΟΠΟΓΡΑΦΙΚΑ ΣΤΟΙΧΕΙΑ	ΕΠΙΓΕΙΑ
		ΚΤΗΜΑΤΟΛΟΓΙΚΑ ΣΤΟΙΧΕΙΑ	ΕΠΙΓΕΙΑ
		ΙΣΟΫΨΕΙΣ ΚΑΜΠΥΛΕΣ	ΨΗΦΙΟΠΟΙΗΣΗ

ΠΡΟΤΑΣΗ ΑΝΑΘΕΩΡΗΣΗΣ ΣΧΕΔΙΟΥ ΠΟΛΕΩΣ , ΠΕΡΙΟΧΗΣ ΠΕΡΙΓΙΑΛΙΟΥ ΚΑΒΑΛΑΣ

ΑΡΜΟΔΙΟΤΗΤΑΣ ΝΟΜΑΡΧΙΑΚΟΥ ΔΙΑΜΕΡΙΣΜΑΤΟΣ ΚΑΒΑΛΑΣ


ΔΗΜΟΣ ΚΑΒΑΛΑΣ
ΤΕΧΝΙΚΗ ΥΠΗΡΕΣΙΑ

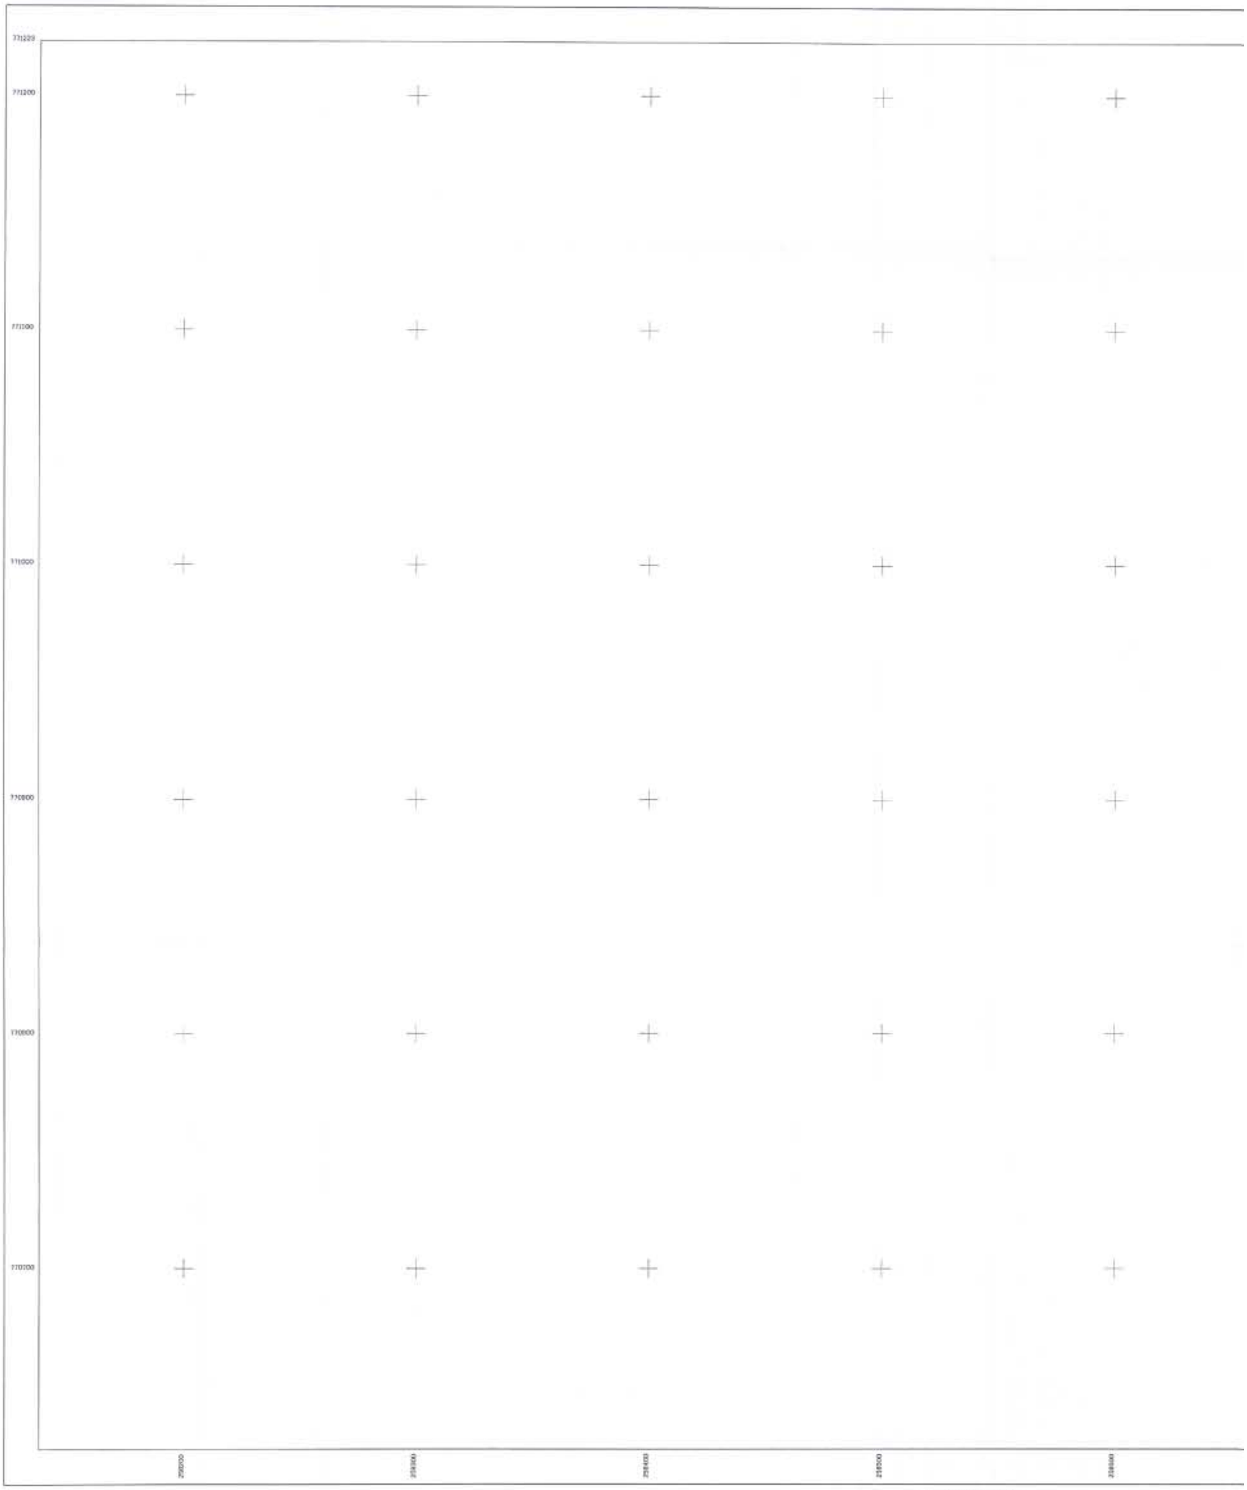

Ελληνικό DATUM
Προβολή : Εγκάρσια Μερκατορική 3°
Κεντρικός Μεσημβρινός : λ = 0° από Αθήνα

ΟΙ ΜΕΛΕΤΗΤΕΣ	ΓΚΑΤΖΗΡΟΥΛΗΣ ΙΩΑΝΝΗΣ ΔΡΑΚΟΠΟΥΛΟΣ ΣΤΑΥΡΟΣ & ΣΙΑ Ε.Ε. ΑΔΑΜΟΠΑΝΝΗΣ ΕΥΑΓΓΕΛΟΣ
Η ΕΠΙΒΛΕΠΟΥΣΑ	ΦΩΤΙΑΔΟΥ ΚΥΡΙΑΚΗ

ΚΛΙΜΑΚΑ 1:1000

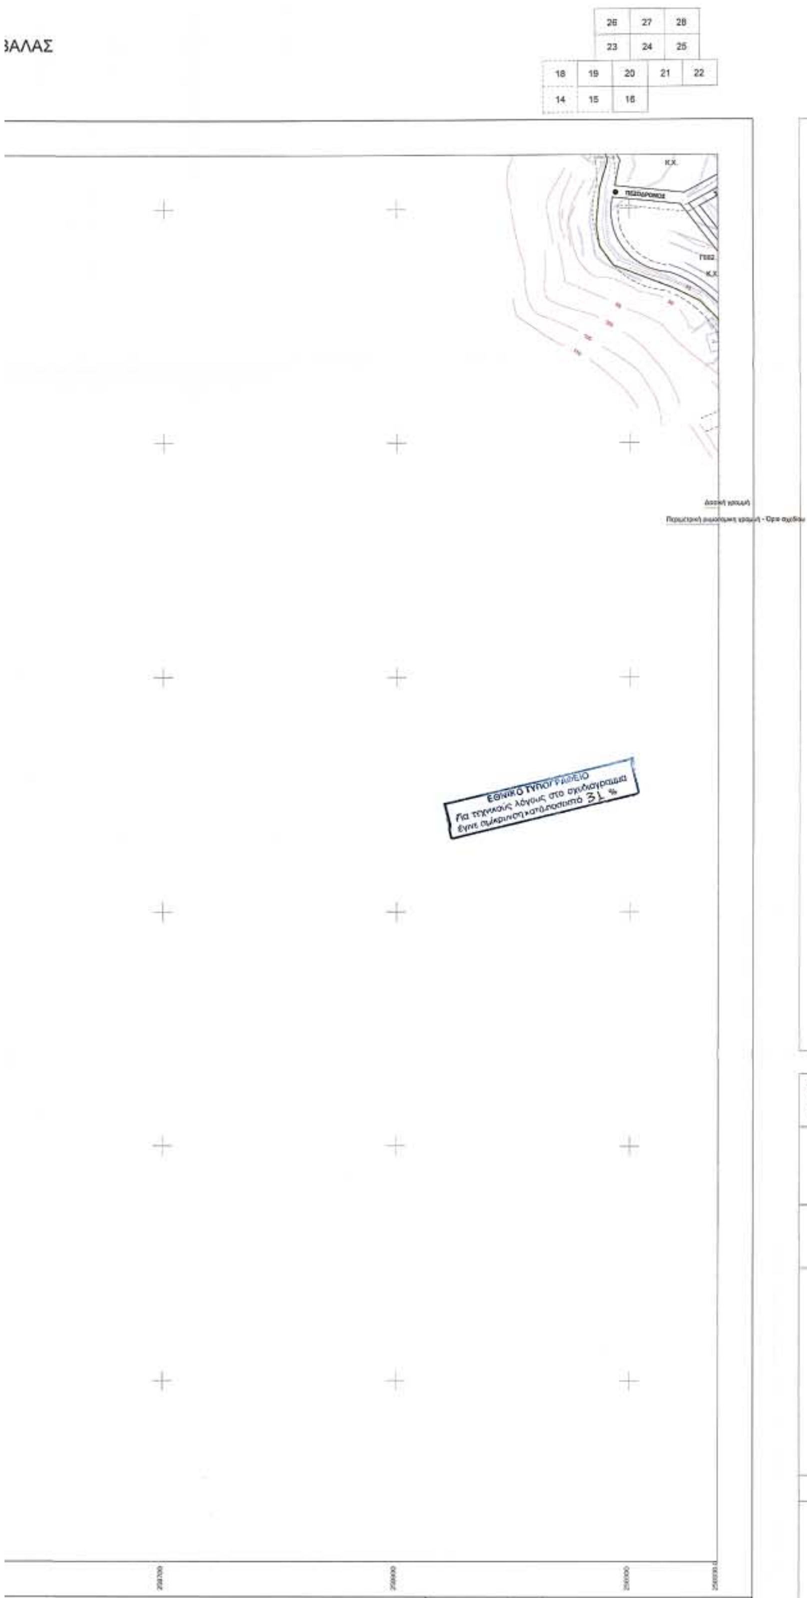

ΥΠΟΜΝΗΜΑ

- Ρυμοτομική Γραμμή
- Οικοδομική Γραμμή
- Δασική Γραμμή
- Γραμμή Παλιού Αιγιαλού
- Γραμμή Αιγιαλού
- Γραμμή Παραλίας
- Όριο αναθεώρησης εγκεκριμένου σχεδίου περιοχής Περιγιαλίου
- Όριο πυκνοδομημένης περιοχής
- Πεζόδρομος
- Ζώνες κοινωνικού συντελεστή
- ΡΕΜΑ — Οριοθέτηση Ρεμάτων
- Ο.Τ. — Γενική Κατοικία (αρ.3 ΠΔ 23 - 2/6-3-87)
- Κ — Τουρισμός - Αναψυχή (αρ.8)
- Π.Κ. — Πολεοδομικά κέντρα (αρ.4)
- Ε — Επαγγελματική εγκατάσταση (αρ.5)
- Κ.Χ. — Ελεύθερος Χώρος Κοινόχρηστος (αρ.9)

- Όριο Τομέα Συντελεστή Δόμησης

	I	II	III	IV	V	VI	VII
Αρτιότητα	18-600	18-600	15-400	10-300	15-400	18-600	10-300
Σ.Δ	0.8	0.8	0.8	0.8	0.8	0.8	0.8
Κάλυψη	60%	60%	60%	60%	70%	40%	70%
Ύψος	13	13	11	8.5	8.5	8.5	7
Κοινωνικός συντελεστής	2.4	1.6			1.2		
ΠΑΡΕΚΛΙΣΕΙΣ							
προϋφιστάμενα 16/03/1960	12-300	10-200	7-150	10-200	–	–	–
κατά την πράξη εφαρμ. αρθ. 8 Ν1337/83	8-150	7-150	6-120	7-150	6-120	6-150	6-120


για οικόπεδα <150 τ.μ.
Σ.Δ.=1.2
μέγιστη κάλυψη 60%
συνολ. επιφάνεια ορόφων 120 τ.μ.

ΕΛΛΗΝΙΚΗ ΔΗΜΟΚΡΑΤΙΑ
ΔΗΜΟΣ ΚΑΒΑΛΑΣ
ΤΕΧΝΙΚΗ ΥΠΗΡΕΣΙΑ

Πράξη εφαρμογής της Πολεοδομικής μελέτης Ε.Π.Α.περιοχής επέκτασης του εγκεκριμένου ρυμοτομικού σχεδίου Δήμου Καβάλας περιοχή Περιγιαλίου

ΠΡΟΤΑΣΗ ΑΝΑΘΕΩΡΗΣΗΣ ΣΧΕΔΙΟΥ ΠΟΛΕΩΣ , ΠΕΡΙΟΧΗΣ ΠΕΡΙΓΙΑΛΙΟΥ ΚΑΒΑΛΑΣ
ΑΡΜΟΔΙΟΤΗΤΑΣ ΝΟΜΑΡΧΙΑΚΟΥ ΔΙΑΜΕΡΙΣΜΑΤΟΣ ΚΑΒΑΛΑΣ

ΔΙΑΝΟΜΗ ΠΙΝΑΚΙΔΩΝ

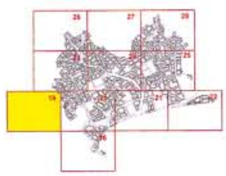

ΑΝΑΔΟΧΟΙ ΜΕΛΕΤΗΤΕΣ

ΓΚΑΤΖΗΡΟΥΛΗΣ ΙΩΑΝΝΗΣ
ΑΓΡΟΝ. ΤΟΠΟΓΡΑΦΟΣ ΜΗΧΑΝΙΚΟΣ

ΔΡΑΚΟΠΟΥΛΟΣ ΣΤΑΥΡΟΣ & ΣΙΑ Ε.Ε.

ΑΔΑΜΟΓΙΑΝΝΗΣ ΕΥΑΓΓΕΛΟΣ
ΑΡΧΙΤΕΚΤΩΝ - ΠΟΛΕΟΔΟΜΟΣ

ΙΟΥΝΙΟΣ 2003 — ΚΛΙΜΑΚΑ 1 : 1000

ΘΕΩΡΕΙΤΑΙ
και συνοδεύει την με αρ. 12/3581/2004
Απόφαση Νομάρχη Καβάλας
Καβάλα 15-4-2004
Ο ΔΙΕΥΘΥΝΤΗΣ Δ.Π.
ΣΩΤΗΡΗΣ ΜΠΕΝΕΒΑΣ
ΑΡΧ. ΜΗΧ/ΚΟΣ

ΝΟΜΟΣ	04	ΚΑΒΑΛΑΣ	
ΔΗΜΟΣ	01	ΚΑΒΑΛΑΣ	
ΜΕΘΟΔΟΣ ΣΥΝΤΑΞΗΣ		ΤΟΠΟΓΡΑΦΙΚΑ ΣΤΟΙΧΕΙΑ	ΕΠΙΓΕΙΑ
		ΚΤΗΜΑΤΟΛΟΓΙΚΑ ΣΤΟΙΧΕΙΑ	ΕΠΙΓΕΙΑ
		ΙΣΟΫΨΕΙΣ ΚΑΜΠΥΛΕΣ	ΨΗΦΙΟΠΟΙΗΣΗ

ΠΡΟΤΑΣΗ ΑΝΑΘΕΩΡΗΣΗΣ ΣΧΕΔΙΟΥ ΠΟΛΕΩΣ , ΠΕΡΙΟΧΗΣ ΠΕΡΙΓΙΑΛΙΟΥ ΚΑΒΑΛΑΣ

ΑΡΜΟΔΙΟΤΗΤΑΣ ΝΟΜΑΡΧΙΑΚΟΥ ΔΙΑΜΕΡΙΣΜΑΤΟΣ ΚΑΒΑΛΑΣ


ΔΗΜΟΣ ΚΑΒΑΛΑΣ
ΤΕΧΝΙΚΗ ΥΠΗΡΕΣΙΑ



Ελληνικό DATUM
Προβολή : Εγκάρσια Μερκατορική 3°
Κεντρικός Μεσημβρινός : λ = 0° από Αθήνα

ΟΙ ΜΕΛΕΤΗΤΕΣ	ΓΚΑΤΖΗΡΟΥΛΗΣ ΙΩΑΝΝΗΣ ΔΡΑΚΟΠΟΥΛΟΣ ΣΤΑΥΡΟΣ & ΣΙΑ Ε.Ε. ΑΔΑΜΟΓΙΑΝΝΗΣ ΕΥΑΓΓΕΛΟΣ
Η ΕΠΙΒΛΕΠΟΥΣΑ	ΦΩΤΙΑΔΟΥ ΚΥΡΙΑΚΗ

ΚΛΙΜΑΚΑ 1:1000

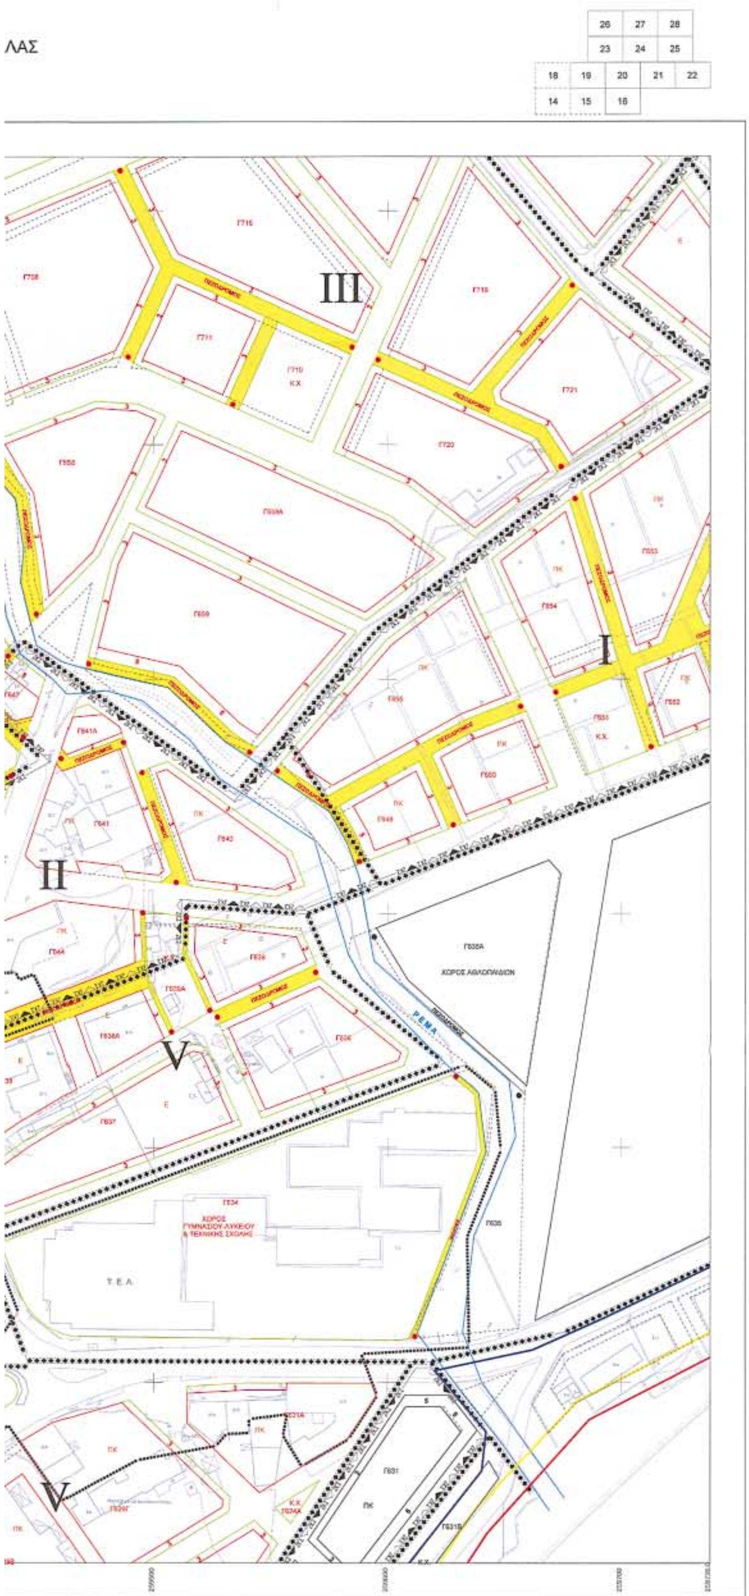

ΝΟΜΟΣ	04	ΚΑΒΑΛΑΣ
ΔΗΜΟΣ	01	ΚΑΒΑΛΑΣ
ΜΕΘΟΔΟΣ ΣΥΝΤΑΞΗΣ	ΤΟΠΟΓΡΑΦΙΚΑ ΣΤΟΙΧΕΙΑ	ΕΠΙΤΕΙΑ
	ΚΤΗΜΑΤΟΛΟΓΙΚΑ ΣΤΟΙΧΕΙΑ	ΕΠΙΤΕΙΑ
	ΙΣΟΥΨΕΙΣ ΚΑΜΠΥΛΕΣ	ΨΗΦΙΟΠΟΙΗΣΗ

ΥΠΟΜΝΗΜΑ

- Ρυμοτομική Γραμμή
- Οικοδομική Γραμμή
- Δασική Γραμμή
- Γραμμή Παλιού Αιγιαλού
- Γραμμή Αιγιαλού
- Γραμμή Παραλίας
- Όριο αναθεώρησης εγκεκριμένου σχεδίου περιοχής Περιγιαλίου
- Όριο πυκνοδομημένης περιοχής
- Πεζόδρομος
- Ζώνες κοινωνικού συντελεστή
- ΡΕΜΑ — Οριοθέτηση Ρεμάτων
- Ο.Τ. — Γενική Κατοικία (αρ.3 ΠΔ 23 - 2/6-3-87)
- Κ — Τουρισμός - Αναψυχή (αρ.8)
- Π.Κ. — Πολεοδομικά κέντρα (αρ.4)
- Ε — Επαγγελματική εγκατάσταση (αρ.5)
- Κ.Χ. — Ελεύθερος Χώρος Κοινόχρηστος (αρ.9)

ΕΘΝΙΚΟ ΤΥΠΟΓΡΑΦΕΙΟ
Για τεχνικούς λόγους στο σχεδιάγραμμα έγινε σμίκρυνση κατά ποσοστό 21 %

- Όριο Τομέα Συντελεστή Δόμησης

	I	II	III	IV	V	VI	VII
Αρτιότητα	18-600	18-600	15-400	10-300	15-400	18-600	10-300
Σ.Δ.	0.8	0.8	0.8	0.8	0.8	0.6	0.8
Κάλυψη	60%	60%	60%	60%	70%	40%	70%
Ύψος	13	13	11	8.5	8.5	8.5	7
Κοινωνικός συντελεστής	2.4	1.6			1.2		

ΠΑΡΕΚΛΙΣΕΙΣ	I	II	III	IV	V	VI	VII
προϋφιστάμενα 16/03/1999	12-300	10-200	7-150	10-200	–	–	–
κατά την πράξη εφαρμ. αριθ. 8-Ν1337/83	8-150	7-150	6-120	7-150	6-120	8-150	6-120

για οικόπεδα <150 τ.μ.
Σ.Δ.=1.2
μέγιστη κάλυψη 60%
συνολ. επιφάνεια ορόφων 120 τ.μ.

ΕΛΛΗΝΙΚΗ ΔΗΜΟΚΡΑΤΙΑ
ΔΗΜΟΣ ΚΑΒΑΛΑΣ
ΤΕΧΝΙΚΗ ΥΠΗΡΕΣΙΑ

Πράξη εφαρμογής της Πολεοδομικής μελέτης Ε.Π.Α.περιοχής επέκτασης του εγκεκριμένου ρυμοτομικού σχεδίου Δήμου Καβάλας περιοχή Περιγιαλίου

ΠΡΟΤΑΣΗ ΑΝΑΘΕΩΡΗΣΗΣ ΣΧΕΔΙΟΥ ΠΟΛΕΩΣ , ΠΕΡΙΟΧΗΣ ΠΕΡΙΓΙΑΛΙΟΥ ΚΑΒΑΛΑΣ
ΑΡΜΟΔΙΟΤΗΤΑΣ ΝΟΜΑΡΧΙΑΚΟΥ ΔΙΑΜΕΡΙΣΜΑΤΟΣ ΚΑΒΑΛΑΣ

ΔΙΑΝΟΜΗ ΠΙΝΑΚΙΔΩΝ



ΑΝΑΔΟΧΟΙ ΜΕΛΕΤΗΤΕΣ

ΓΚΑΤΖΗΡΟΥΛΗΣ ΙΩΑΝΝΗΣ
ΑΓΡΟΝ. ΤΟΠΟΓΡΑΦΟΣ ΜΗΧΑΝΙΚΟΣ

ΔΡΑΚΟΠΟΥΛΟΣ ΣΤΑΥΡΟΣ & ΣΙΑ Ε.Ε.

ΑΔΑΜΟΓΙΑΝΝΗΣ ΕΥΑΓΓΕΛΟΣ
ΑΡΧΙΤΕΚΤΩΝ - ΠΟΛΕΟΔΟΜΟΣ

ΙΟΥΝΙΟΣ 2003 — ΚΛΙΜΑΚΑ 1 : 1000

ΘΕΩΡΕΙΤΑΙ
και συνοδεύει την με αρ. 19/3581/ΟΙΚ
Απόφαση Νομάρχη Καβάλας
Καβάλα 15-4-2004
Ο ΔΙΕΥΘΥΝΤΗΣ Δ.Π.
ΣΩΤΗΡΗΣ ΜΠΕΝΕΒΑΣ
ΑΡΧ. ΜΗΧΑΝΙΚΟΣ

ΠΡΟΤΑΣΗ ΑΝΑΘΕΩΡΗΣΗΣ ΣΧΕΔΙΟΥ ΠΟΛΕΩΣ , ΠΕΡΙΟΧΗΣ ΠΕΡΙΓΙΑΛΙΟΥ ΚΑΒΑΛΑΣ

ΑΡΜΟΔΙΟΤΗΤΑΣ ΝΟΜΑΡΧΙΑΚΟΥ ΔΙΑΜΕΡΙΣΜΑΤΟΣ ΚΑΒΑΛΑΣ


ΔΗΜΟΣ ΚΑΒΑΛΑΣ
ΤΕΧΝΙΚΗ ΥΠΗΡΕΣΙΑ



Ελληνικό DATUM
Προβολή : Εγκάρσια Μερκατορική 3°
Κεντρικός Μεσημβρινός : λ = 0° από Αθήνα

ΟΙ ΜΕΛΕΤΗΤΕΣ	ΓΚΑΤΖΗΡΟΥΛΗΣ ΙΩΑΝΝΗΣ ΔΡΑΚΟΠΟΥΛΟΣ ΣΤΑΥΡΟΣ & ΣΙΑ Ε.Ε. ΑΔΑΜΟΓΙΑΝΝΗΣ ΕΥΑΓΓΕΛΟΣ
Η ΕΠΙΒΛΕΠΟΥΣΑ	ΦΩΤΙΑΔΟΥ ΚΥΡΙΑΚΗ

ΚΛΙΜΑΚΑ 1:1000

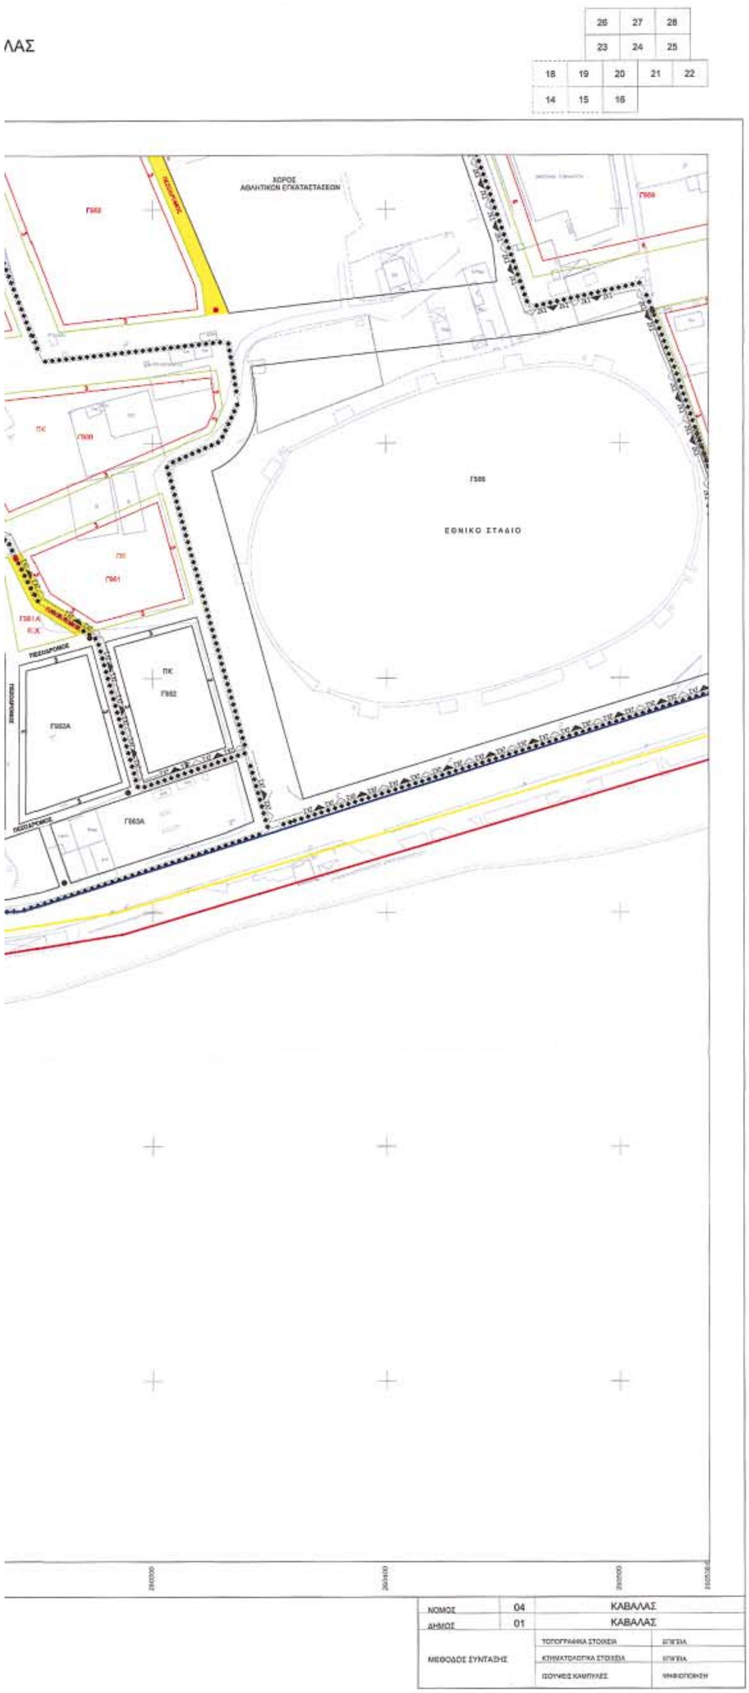

ΥΠΟΜΝΗΜΑ

- Ρυμοτομική Γραμμή
- Οικοδομική Γραμμή
- Δασική Γραμμή
- Γραμμή Παλιού Αιγιαλού
- Γραμμή Αιγιαλού
- Γραμμή Παραλίας
- Όριο αναθεώρησης εγκεκριμένου σχεδίου περιοχής Περιγιαλίου
- Όριο πυκνοδομημένης περιοχής
- Πεζόδρομος
- Ζώνες κοινωνικού συντελεστή
- ΡΕΜΑ — Οριοθέτηση Ρεμάτων
- Ο.Τ. — Γενική Κατοικία (αρ.3 ΠΔ 23 - 2/6-3-87)
- Κ — Τουρισμός - Αναψυχή (αρ.6)
- Π.Κ. — Πολεοδομικό κέντρο (αρ.4)
- Ε — Επαγγελματική εγκατάσταση (αρ.5)
- Κ.Χ. — Ελεύθερος Χώρος Κοινόχρηστος (αρ.9)

ΕΘΝΙΚΟ ΤΥΠΟΓΡΑΦΕΙΟ
Για τεχνικούς λόγους στο σχεδιάγραμμα έγινε σμίκρυνση κατά ποσοστό 31 %

Όριο Τομέα Συντελεστή Δόμησης

	I	II	III	IV	V	VI	VII
Αρτιότητα	18-600	18-600	15-400	10-300	15-400	18-600	10-300
Σ.Δ.	0.8	0.8	0.8	0.6	0.8	0.6	0.8
Κάλυψη	60%	60%	50%	60%	70%	40%	70%
Ύψος	13	13	11	8.5	8.5	8.5	7
Κοινωνικός συντελεστής	2.4	1.6			1.2		

ΠΑΡΕΚΚΛΙΣΕΙΣ							
προϋφιστάμενα 15/03/1990	12-300	10-200	7-150	10-200	–	–	–
κατά την πράξη εφαρμ. αρθ. 8 Ν1337/83	8-150	7-150	6-120	7-150	6-120	8-150	6-120

για οικόπεδα <150 τ.μ.
Σ.Δ.=1.2
μέγιστη κάλυψη 60%
συνολ. επιφάνεια ορόφων 120 τ.μ.

ΕΛΛΗΝΙΚΗ ΔΗΜΟΚΡΑΤΙΑ
ΔΗΜΟΣ ΚΑΒΑΛΑΣ
ΤΕΧΝΙΚΗ ΥΠΗΡΕΣΙΑ

Πράξη εφαρμογής της Πολεοδομικής μελέτης Ε.Π.Α.περιοχής επέκτασης του εγκεκριμένου ρυμοτομικού σχεδίου Δήμου Καβάλας περιοχή Περιγιαλίου

ΠΡΟΤΑΣΗ ΑΝΑΘΕΩΡΗΣΗΣ ΣΧΕΔΙΟΥ ΠΟΛΕΩΣ , ΠΕΡΙΟΧΗΣ ΠΕΡΙΓΙΑΛΙΟΥ ΚΑΒΑΛΑΣ
ΑΡΜΟΔΙΟΤΗΤΑΣ ΝΟΜΑΡΧΙΑΚΟΥ ΔΙΑΜΕΡΙΣΜΑΤΟΣ ΚΑΒΑΛΑΣ

ΔΙΑΝΟΜΗ ΠΙΝΑΚΙΔΩΝ

ΑΝΑΔΟΧΟΙ ΜΕΛΕΤΗΤΕΣ

ΓΚΑΤΖΗΡΟΥΛΗΣ ΙΩΑΝΝΗΣ
ΑΓΡΟΝ. ΤΟΠΟΓΡΑΦΟΣ ΜΗΧΑΝΙΚΟΣ

ΔΡΑΚΟΠΟΥΛΟΣ ΣΤΑΥΡΟΣ & ΣΙΑ Ε.Ε.

ΑΔΑΜΟΓΙΑΝΝΗΣ ΕΥΑΓΓΕΛΟΣ
ΑΡΧΙΤΕΚΤΩΝ - ΠΟΛΕΟΔΟΜΟΣ

ΙΟΥΝΙΟΣ 2003 — ΚΛΙΜΑΚΑ 1 : 1000

ΘΕΩΡΕΙΤΑΙ
και συνοδεύει την με αρ. 12/3581/01Κ
Απόφαση Νομάρχη Καβάλας
Καβάλα 15-4-2004
Ο ΔΙΕΥΘΥΝΤΗΣ Δ.Π.
ΣΩΤΗΡΗΣ ΜΠΕΝΕΒΑΣ
ΑΡΧ. ΜΗΧΑΝΙΚΟΣ

ΠΡΟΤΑΣΗ ΑΝΑΘΕΩΡΗΣΗΣ ΣΧΕΔΙΟΥ ΠΟΛΕΩΣ , ΠΕΡΙΟΧΗΣ ΠΕΡΙΓΙΑΛΙΟΥ ΚΑΒ

ΑΡΜΟΔΙΟΤΗΤΑΣ ΝΟΜΑΡΧΙΑΚΟΥ ΔΙΑΜΕΡΙΣΜΑΤΟΣ ΚΑΒΑΛΑΣ

ΔΗΜΟΣ ΚΑΒΑΛΑΣ
ΤΕΧΝΙΚΗ ΥΠΗΡΕΣΙΑ



Ελληνικό DATUM
Προβολή : Εγκάρσια Μερκατορική 3°
Κεντρικός Μεσημβρινός : λ = 0° από Αθήνα


ΟΙ ΜΕΛΕΤΗΤΕΣ	ΓΚΑΤΖΗΡΟΥΛΗΣ ΙΩΑΝΝΗΣ ΔΡΑΚΟΠΟΥΛΟΣ ΣΤΑΥΡΟΣ & ΣΙΑ Ε.Ε. ΑΔΑΜΟΠΑΝΗΣ ΕΥΑΓΓΕΛΟΣ
Η ΕΠΙΒΛΕΠΟΥΣΑ	ΦΩΤΙΑΔΟΥ ΚΥΡΙΑΚΗ

ΚΛΙΜΑΚΑ 1:1000

ΟΥ ΚΑΒΑΛΑΣ

ΑΣ

		26	27	28
		23	24	25
18	19	20	21	22
14	15	16		

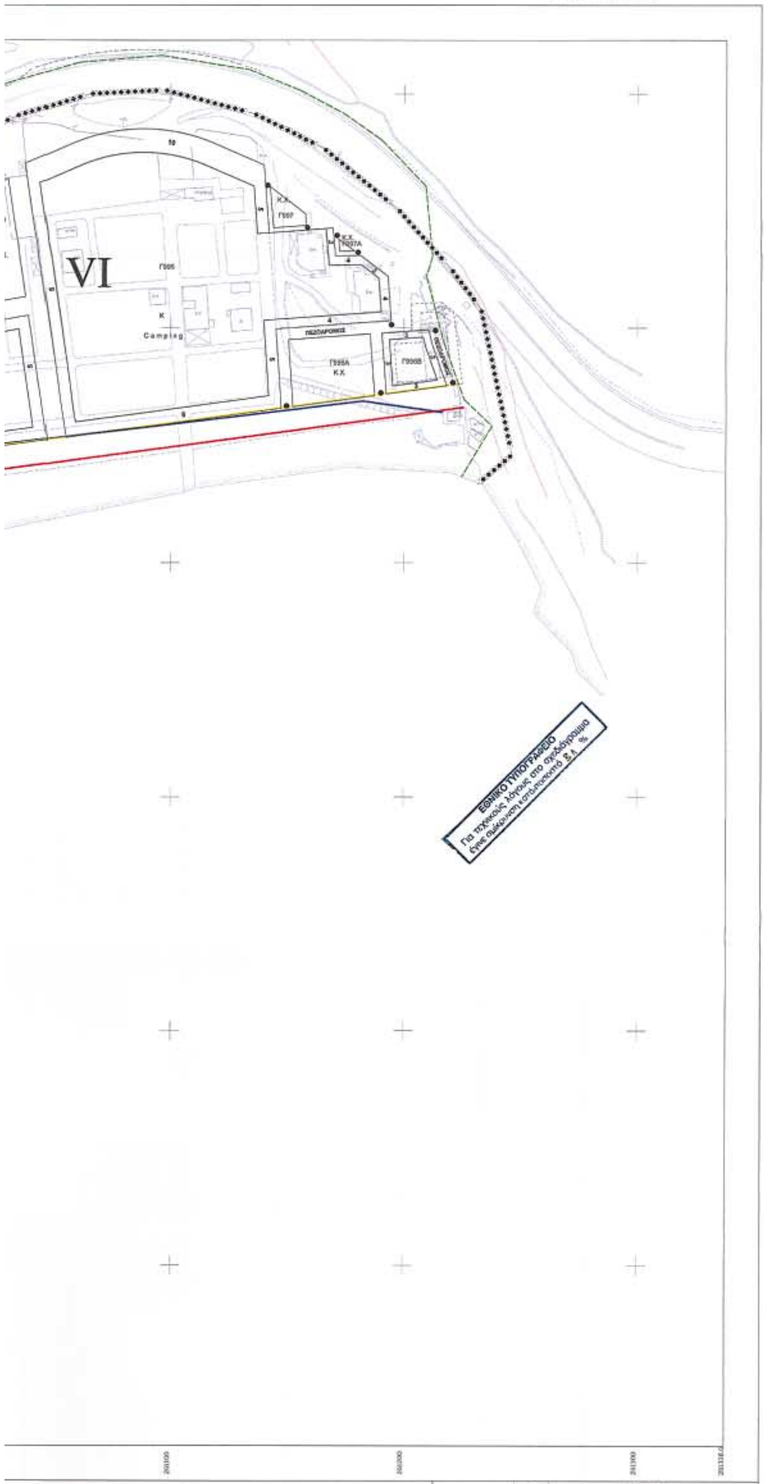

ΝΟΜΟΣ	04	ΚΑΒΑΛΑΣ	
ΔΗΜΟΣ	01	ΚΑΒΑΛΑΣ	
ΜΕΘΟΔΟΣ ΣΥΝΤΑΞΗΣ		ΤΟΠΟΓΡΑΦΙΚΑ ΣΤΟΙΧΕΙΑ	ΕΠΙΓΕΙΑ
		ΚΤΗΜΑΤΟΛΟΓΙΚΑ ΣΤΟΙΧΕΙΑ	ΕΠΙΓΕΙΑ
		ΙΣΟΫΨΕΙΣ ΚΑΜΠΥΛΕΣ	ΨΗΦΙΟΠΟΙΗΣΗ

ΥΠΟΜΝΗΜΑ

- Ρυμοτομική Γραμμή
- Οικοδομική Γραμμή
- Δασική Γραμμή
- Γραμμή Παλιού Αιγιαλού
- Γραμμή Αιγιαλού
- Γραμμή Παραλίας
- Όριο αναθεώρησης εγκεκριμένου σχεδίου περιοχής Περιγιαλίου
- Όριο πυκνοδομημένης περιοχής
- Πεζόδρομος
- Ζώνες κοινωνικού συντελεστή
- ΡΕΜΑ — Οριοθέτηση Ρεμάτων
- Ο.Τ. — Γενική Κατοικία (αρ.3 ΠΔ 23 - 2/6-3-87)
- Κ — Τουρισμός - Αναψυχή (αρ.8)
- Π.Κ. — Πολεοδομικά κέντρα (αρ.4)
- Ε — Επαγγελματική εγκατάσταση (αρ.5)
- Κ.Χ. — Ελεύθερος Χώρος Κοινόχρηστος (αρ.9)
- Όριο Τομέα Συντελεστή Δόμησης

	I	II	III	IV	V	VI	VII
Αρτιότητα	18-600	18-600	15-400	10-300	15-400	18-600	10-300
Σ.Δ.	0.8	0.8	0.8	0.8	0.8	0.6	0.8
Κάλυψη	60%	60%	50%	50%	70%	40%	70%
Ύψος	13	13	11	8.5	8.5	8.5	7
Κοινωνικός συντελεστής	2.4	1.8			1.2		
ΠΑΡΕΚΛΙΣΕΙΣ							
προϋφιστάμενα 15/03/1993	12-300	10-200	7-150	10-200	–	–	–
κατά την πράξη εφαρμ. αρθ. 8 Ν1337/83	8-150	7-150	6-120	7-150	6-120	6-150	6-120


για οικόπεδα <150 τ.μ.
Σ.Δ.=1.2
μέγιστη κάλυψη 60%
συνολ. επιφάνεια ορόφων 120 τ.μ.

ΕΛΛΗΝΙΚΗ ΔΗΜΟΚΡΑΤΙΑ
ΔΗΜΟΣ ΚΑΒΑΛΑΣ
ΤΕΧΝΙΚΗ ΥΠΗΡΕΣΙΑ

Πράξη εφαρμογής της Πολεοδομικής μελέτης Ε.Π.Α.περιοχής επέκτασης του εγκεκριμένου ρυμοτομικού σχεδίου Δήμου Καβάλας περιοχή Περιγιαλίου

ΠΡΟΤΑΣΗ ΑΝΑΘΕΩΡΗΣΗΣ ΣΧΕΔΙΟΥ ΠΟΛΕΩΣ , ΠΕΡΙΟΧΗΣ ΠΕΡΙΓΙΑΛΙΟΥ ΚΑΒΑΛΑΣ
ΑΡΜΟΔΙΟΤΗΤΑΣ ΝΟΜΑΡΧΙΑΚΟΥ ΔΙΑΜΕΡΙΣΜΑΤΟΣ ΚΑΒΑΛΑΣ

ΔΙΑΝΟΜΗ ΠΙΝΑΚΙΔΩΝ

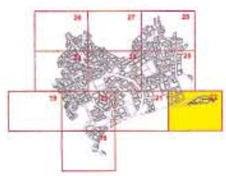

ΑΝΑΔΟΧΟΙ ΜΕΛΕΤΗΤΕΣ

ΓΚΑΤΖΗΡΟΥΛΗΣ ΙΩΑΝΝΗΣ
ΑΓΡΟΝ. ΤΟΠΟΓΡΑΦΟΣ ΜΗΧΑΝΙΚΟΣ

ΔΡΑΚΟΠΟΥΛΟΣ ΣΤΑΥΡΟΣ & ΣΙΑ Ε.Ε.

ΑΔΑΜΟΓΙΑΝΝΗΣ ΕΥΑΓΓΕΛΟΣ
ΑΡΧΙΤΕΚΤΩΝ - ΠΟΛΕΟΔΟΜΟΣ


ΙΟΥΝΙΟΣ 2003 — ΚΛΙΜΑΚΑ 1 : 1000

ΘΕΩΡΕΙΤΑΙ
και συνοδεύει την με αρ. 12/3581/01 Κ
Απόφαση Νομάρχη Καβάλας
Καβάλα 15-4-2004
Ο ΔΙΕΥΘΥΝΤΗΣ Δ.Π.
ΣΩΤΗΡΗΣ ΜΠΕΝΕΒΑΣ
ΑΡΧ. ΜΗΧ/ΚΟΣ

ΠΡΟΤΑΣΗ ΑΝΑΘΕΩΡΗΣΗΣ ΣΧΕΔΙΟΥ ΠΟΛΕΩΣ , ΠΕΡΙΟΧΗΣ ΠΕΡΙΓΙΑΛΙΟΥ ΚΑΒΑΛΑΣ

ΑΡΜΟΔΙΟΤΗΤΑΣ ΝΟΜΑΡΧΙΑΚΟΥ ΔΙΑΜΕΡΙΣΜΑΤΟΣ ΚΑΒΑΛΑΣ


ΔΗΜΟΣ ΚΑΒΑΛΑΣ
ΤΕΧΝΙΚΗ ΥΠΗΡΕΣΙΑ

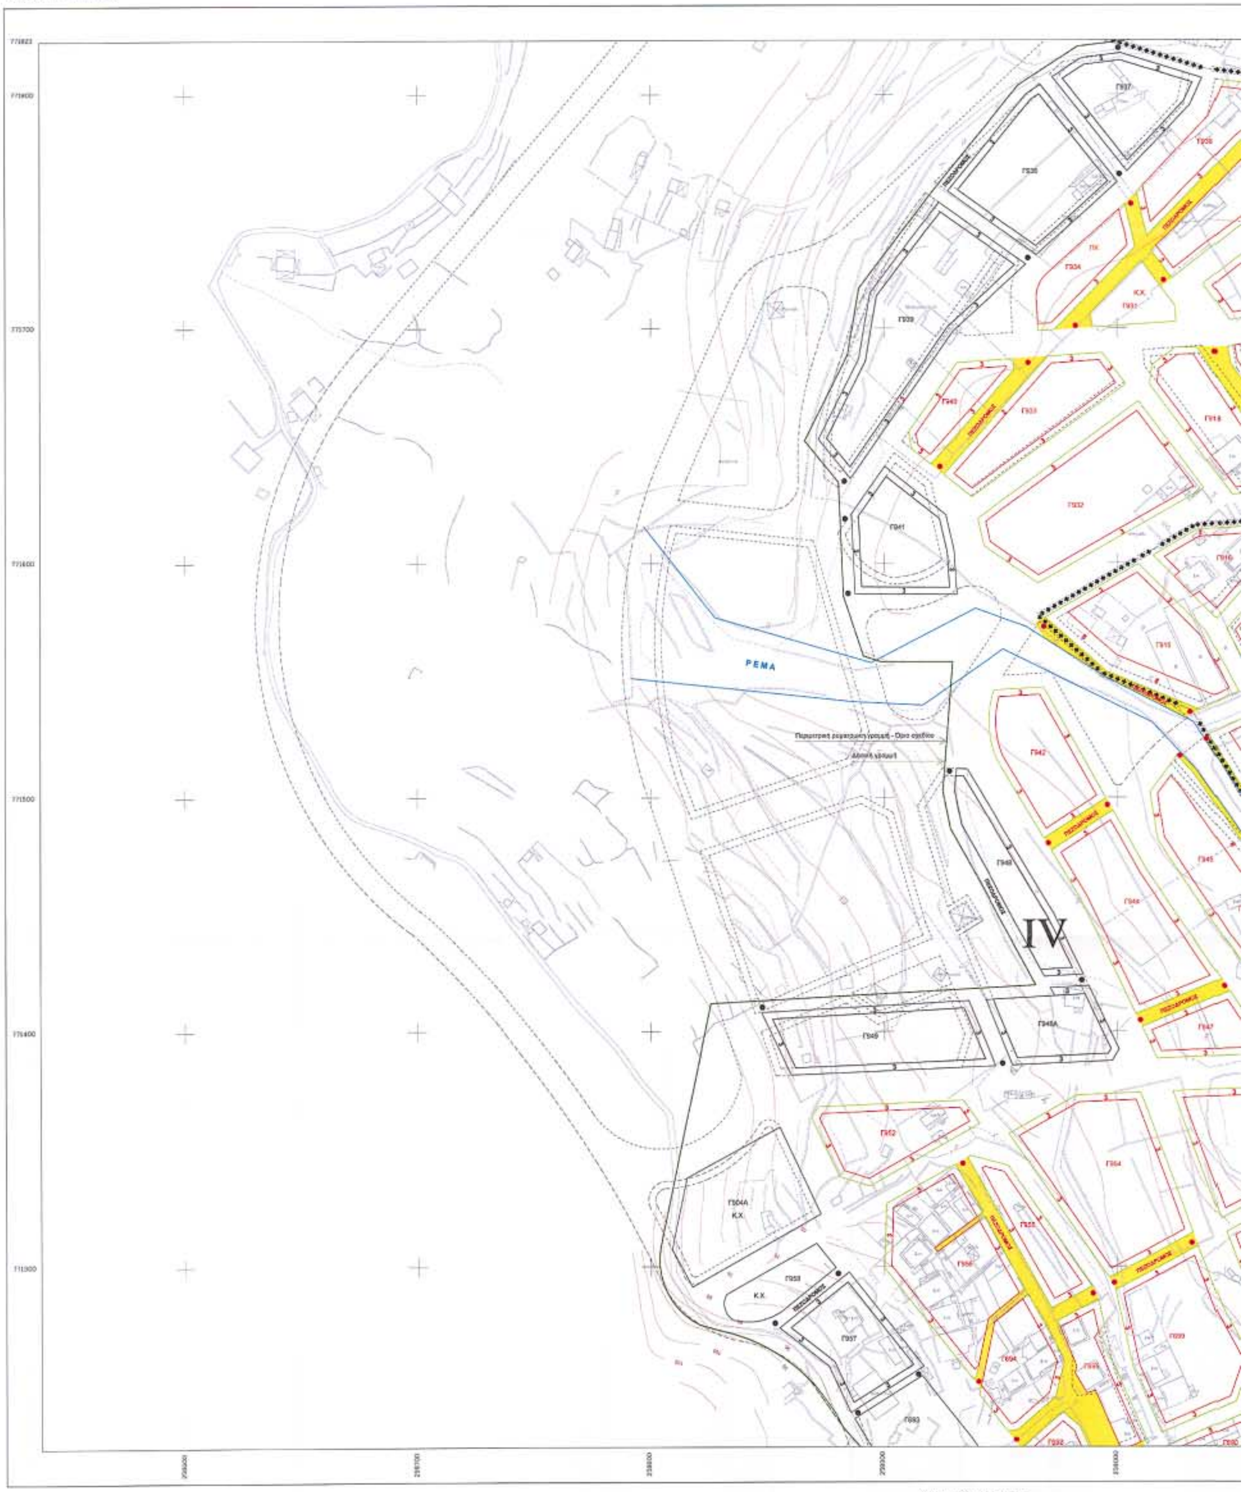

771200
Ελληνικό DATUM
Προβολή : Εγκάρσια Μερκατορική 3°
Κεντρικός Μεσημβρινός : λ = 0° από Αθήνα

ΟΙ ΜΕΛΕΤΗΤΕΣ	ΓΚΑΤΖΗΡΟΥΛΗΣ ΙΩΑΝΝΗΣ ΔΡΑΚΟΠΟΥΛΟΣ ΣΤΑΥΡΟΣ & ΣΙΑ Ε.Ε. ΑΔΑΜΟΓΙΑΝΝΗΣ ΕΥΑΓΓΕΛΟΣ
Η ΕΠΙΒΛΕΠΟΥΣΑ	ΦΩΤΙΑΔΟΥ ΚΥΡΙΑΚΗ

ΚΛΙΜΑΚΑ 1:1000

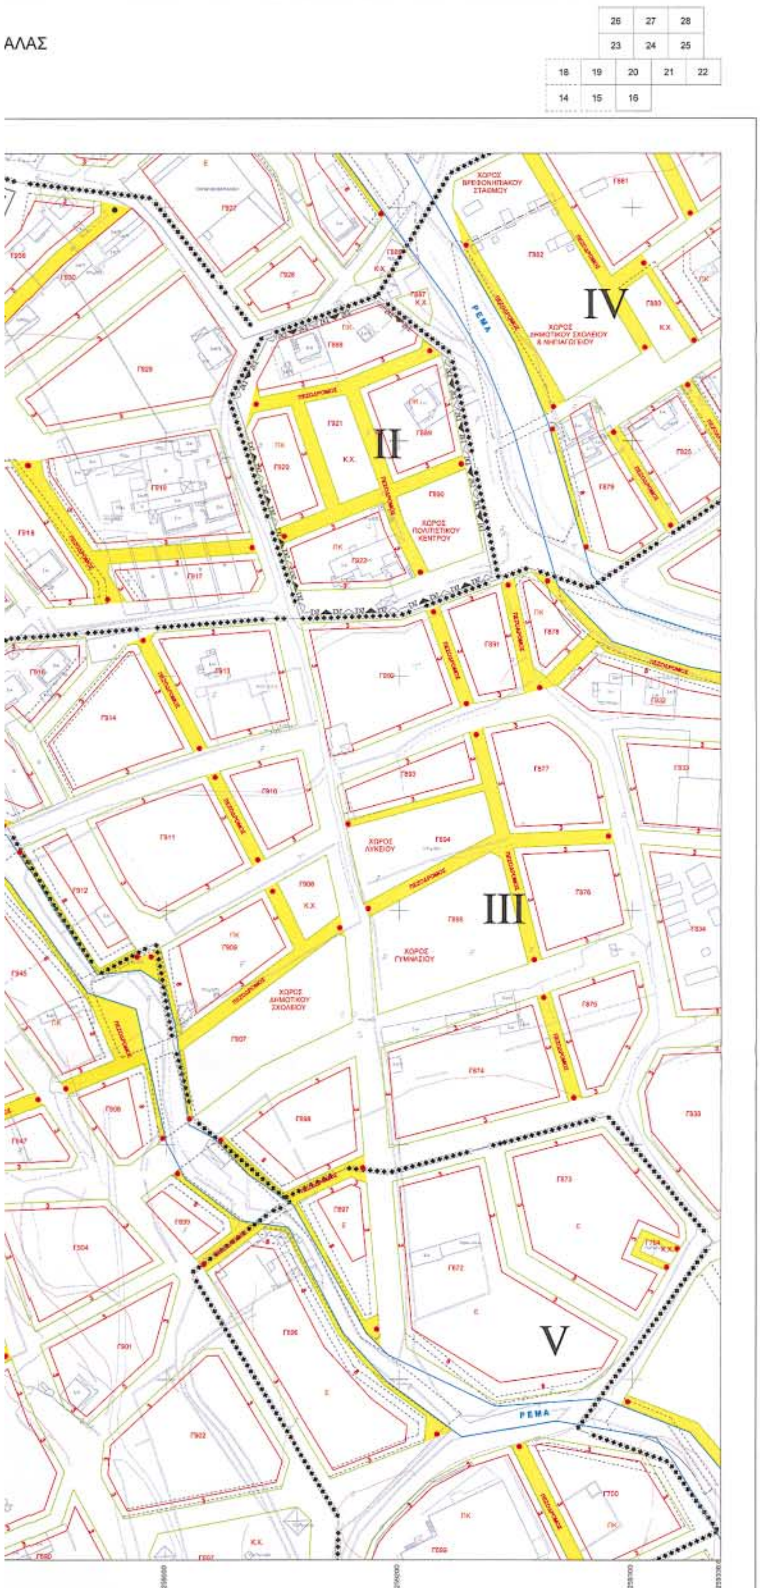

ΝΟΜΟΣ	04	ΚΑΒΑΛΑΣ	
ΔΗΜΟΣ	01	ΚΑΒΑΛΑΣ	
ΜΕΘΟΔΟΣ ΣΥΝΤΑΞΗΣ		ΤΟΠΟΓΡΑΦΙΚΑ ΣΤΟΙΧΕΙΑ	ΕΠΙΤΟΠΙΑ
		ΚΤΗΜΑΤΟΛΟΓΙΚΑ ΣΤΟΙΧΕΙΑ	ΕΠΙΤΟΠΙΑ
		ΙΣΟΥΨΕΙΣ ΚΑΜΠΥΛΕΣ	ΨΗΦΙΟΠΟΙΗΣΗ

ΥΠΟΜΝΗΜΑ

- Ρυμοτομική Γραμμή
- Οικοδομική Γραμμή
- Δασική Γραμμή
- Γραμμή Παλιού Αιγιαλού
- Γραμμή Αιγιαλού
- Γραμμή Παραλίας
- Όριο αναθεώρησης εγκεκριμένου σχεδίου περιοχής Περιγιαλίου
- Όριο πυκνοδομημένης περιοχής
- Πεζόδρομος
- Ζώνες κοινωνικού συντελεστή
- ΡΕΜΑ — Οριοθέτηση Ρεμάτων
- Ο.Τ. — Γενική Κατοικία (αρ.3 ΠΔ 23 - 2/6-3-87)
- Κ — Τουρισμός - Αναψυχή (αρ.8)
- Π.Κ. — Πολεοδομικό κέντρο (αρ.4)
- Ε — Επαγγελματική εγκατάσταση (αρ.5)
- Κ.Χ. — Ελεύθερος Χώρος Κοινόχρηστος (αρ.9)
- Όριο Τομέα Συντελεστή Δόμησης

ΕΘΝΙΚΟ ΤΥΠΟΓΡΑΦΕΙΟ
Για τεχνικούς λόγους στο σχεδιάγραμμα έγινε σμίκρυνση κατά ποσοστό 31 %

	I	II	III	IV	V	VI	VII
Αρτιότητα	18-600	18-600	15-400	10-300	15-400	18-600	10-300
Σ.Δ.	0.8	0.8	0.8	0.8	0.8	0.6	0.8
Κάλυψη	60%	50%	50%	50%	70%	40%	70%
Ύψος	13	13	11	8.5	8.5	8.5	7
Κοινωνικός συντελεστής	2.4	1.6			1.2		
ΠΑΡΕΚΚΛΙΣΕΙΣ							
προϋφιστάμενο 15/03/1990	12-300	10-200	7-150	10-200	–	–	–
κατά την πράξη εφαρμ. αρθ. 8 Ν1337/83	8-150	7-150	6-120	7-150	6-120	8-150	6-120


σε οικόπεδα <150 τ.μ.
Σ.Δ.=1.2
μέγιστη κάλυψη 80%
συνολ. επιφάνεια ορόφων 130 τ.μ.

ΕΛΛΗΝΙΚΗ ΔΗΜΟΚΡΑΤΙΑ
ΔΗΜΟΣ ΚΑΒΑΛΑΣ
ΤΕΧΝΙΚΗ ΥΠΗΡΕΣΙΑ

Πράξη εφαρμογής της Πολεοδομικής μελέτης Ε.Π.Α. περιοχής επέκτασης του εγκεκριμένου ρυμοτομικού σχεδίου Δήμου Καβάλας περιοχή Περιγιαλίου

ΠΡΟΤΑΣΗ ΑΝΑΘΕΩΡΗΣΗΣ ΣΧΕΔΙΟΥ ΠΟΛΕΩΣ , ΠΕΡΙΟΧΗΣ ΠΕΡΙΓΙΑΛΙΟΥ ΚΑΒΑΛΑΣ
ΑΡΜΟΔΙΟΤΗΤΑΣ ΝΟΜΑΡΧΙΑΚΟΥ ΔΙΑΜΕΡΙΣΜΑΤΟΣ ΚΑΒΑΛΑΣ

ΔΙΑΝΟΜΗ ΠΙΝΑΚΙΔΩΝ

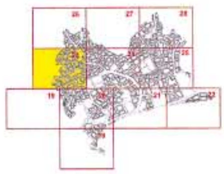

ΑΝΑΔΟΧΟΙ ΜΕΛΕΤΗΤΕΣ

ΓΚΑΤΖΗΡΟΥΛΗΣ ΙΩΑΝΝΗΣ
ΑΓΡΟΝ. ΤΟΠΟΓΡΑΦΟΣ ΜΗΧΑΝΙΚΟΣ

ΔΡΑΚΟΠΟΥΛΟΣ ΣΤΑΥΡΟΣ & ΣΙΑ Ε.Ε.

ΑΔΑΜΟΓΙΑΝΝΗΣ ΕΥΑΓΓΕΛΟΣ
ΑΡΧΙΤΕΚΤΩΝ - ΠΟΛΕΟΔΟΜΟΣ


ΙΟΥΝΙΟΣ 2003 | ΚΛΙΜΑΚΑ 1 : 1000

ΘΕΩΡΕΙΤΑΙ
και συνοδεύει την με αρ. 12/3581/01/Κ
Απόφαση Νομάρχη Καβάλας
Καβάλα 15-4-2004
Ο ΔΙΕΥΘΥΝΤΗΣ Δ.Π.
ΣΩΤΗΡΗΣ ΜΠΕΝΕΒΑΣ
ΑΡΧ. ΜΗΧ/ΚΟΣ

ΠΡΟΤΑΣΗ ΑΝΑΘΕΩΡΗΣΗΣ ΣΧΕΔΙΟΥ ΠΟΛΕΩΣ , ΠΕΡΙΟΧΗΣ ΠΕΡΙΓΙΑΛΙΟΥ ΚΑΒΑΛΑΣ


ΑΡΜΟΔΙΟΤΗΤΑΣ ΝΟΜΑΡΧΙΑΚΟΥ ΔΙΑΜΕΡΙΣΜΑΤΟΣ ΚΑΒΑΛΑΣ

ΔΗΜΟΣ ΚΑΒΑΛΑΣ
ΤΕΧΝΙΚΗ ΥΠΗΡΕΣΙΑ

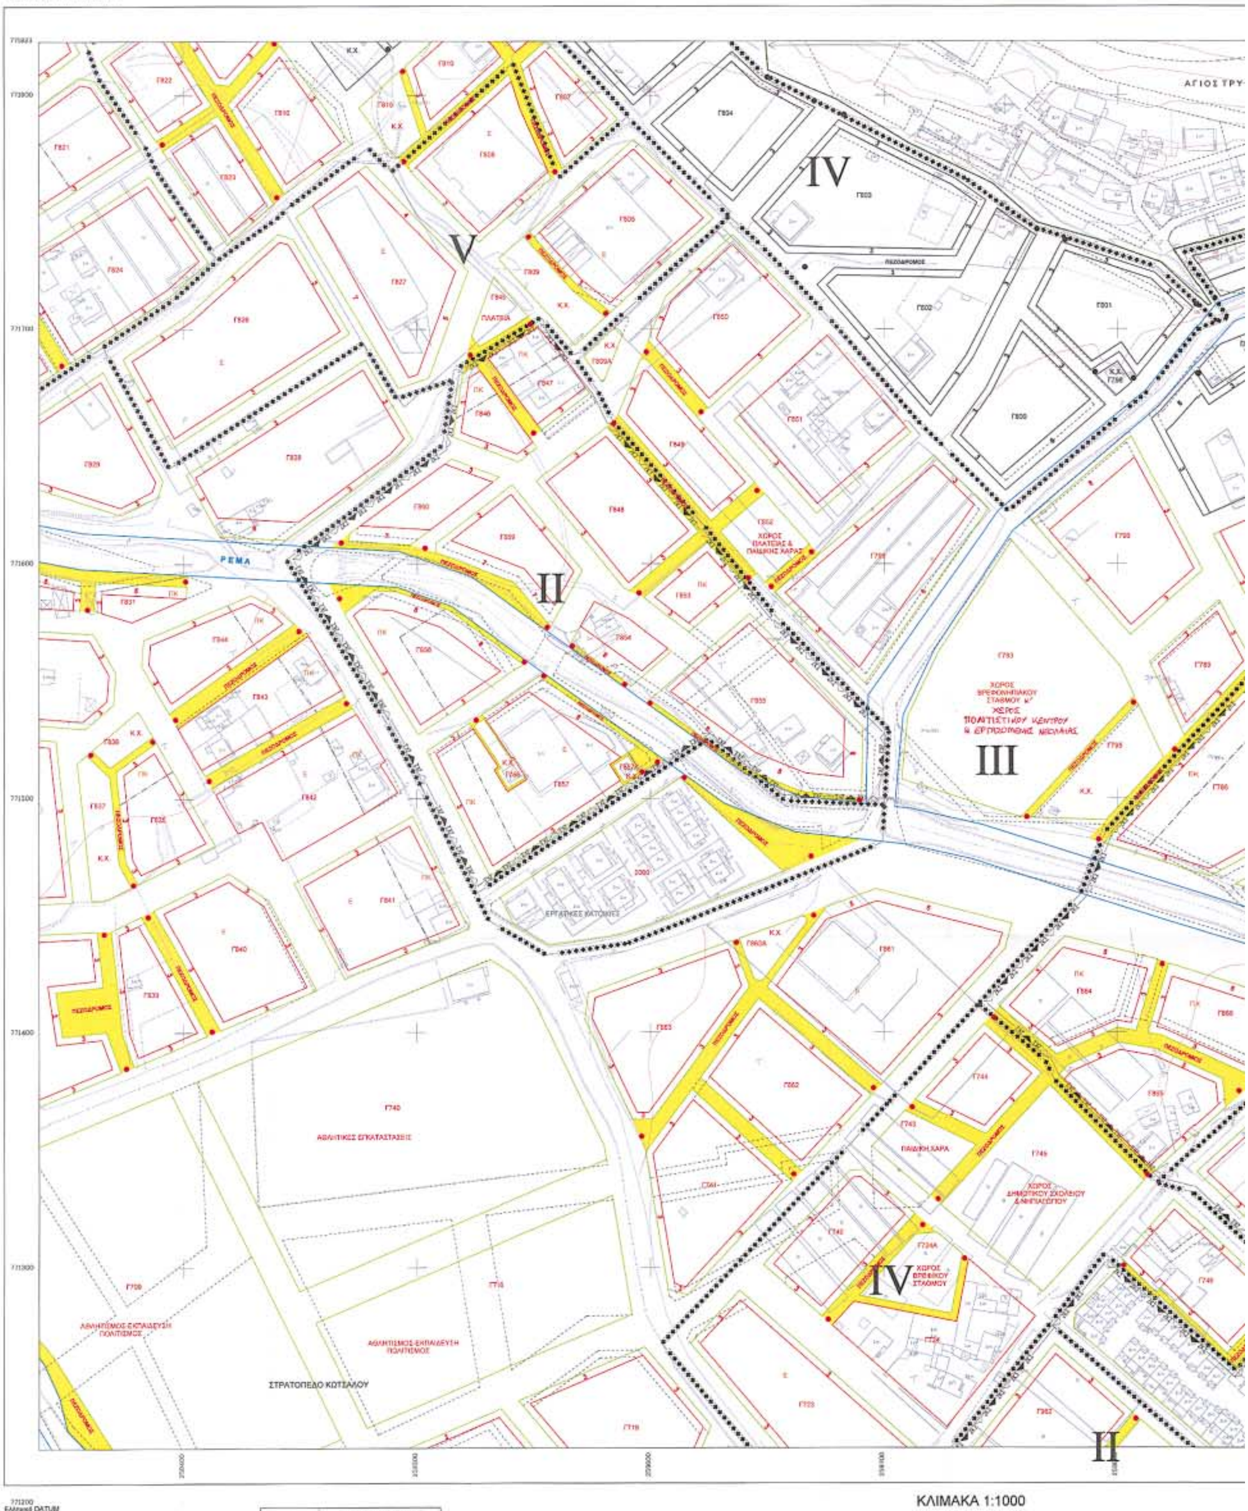

ΚΛΙΜΑΚΑ 1:1000

ΟΙ ΜΕΛΕΤΗΤΕΣ	ΓΚΑΤΖΗΡΟΥΛΗΣ ΙΩΑΝΝΗΣ ΔΡΑΚΟΠΟΥΛΟΣ ΣΤΑΥΡΟΣ & ΣΙΑ Ε.Ε. ΑΔΑΜΟΓΙΑΝΝΗΣ ΕΥΑΓΓΕΛΟΣ
Η ΕΠΙΒΛΕΠΟΥΣΑ	ΦΩΤΙΑΔΟΥ ΚΥΡΙΑΚΗ

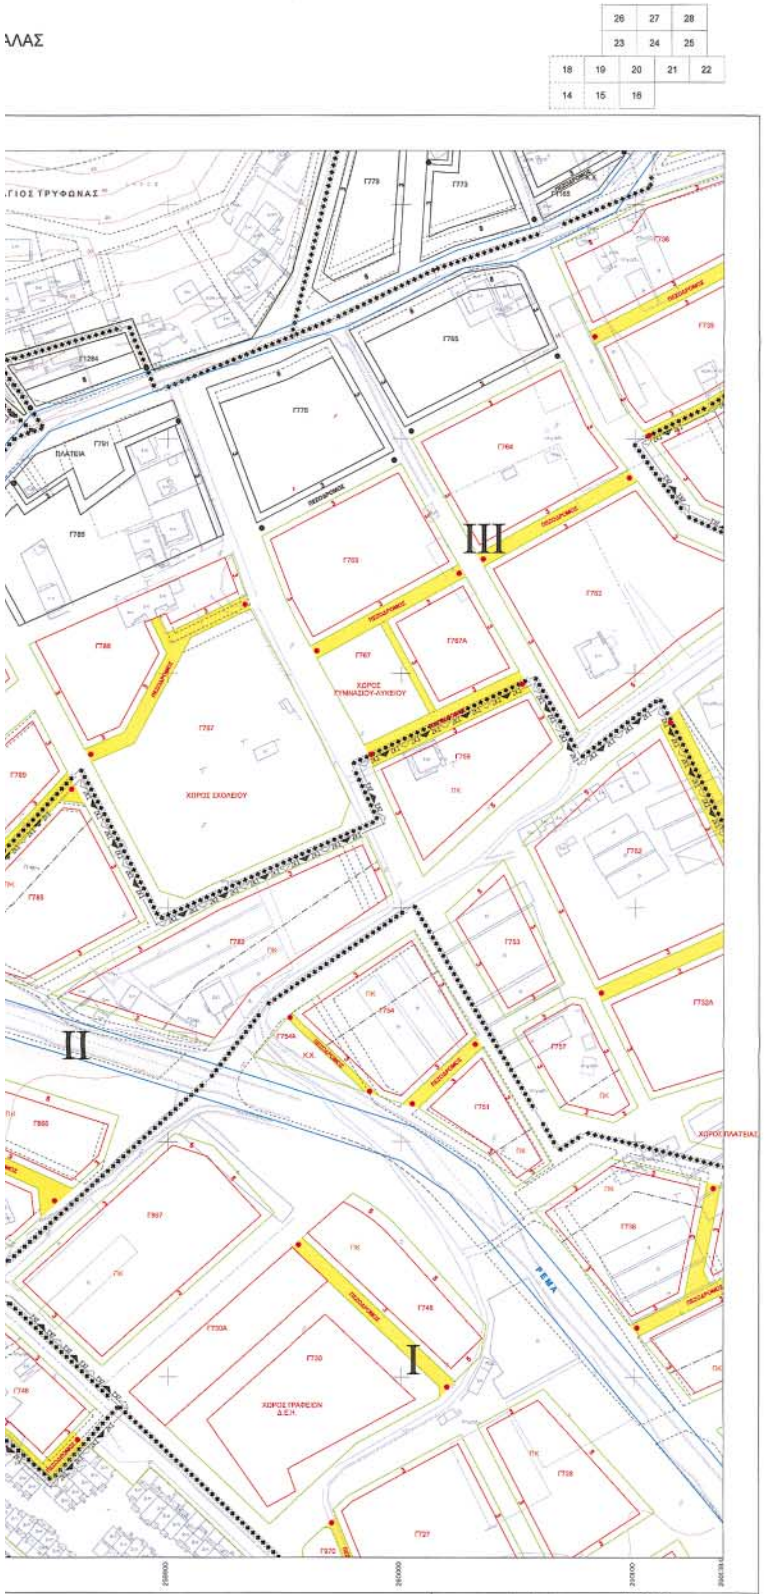

ΝΟΜΟΣ	04	ΚΑΒΑΛΑΣ
ΔΗΜΟΣ	01	ΚΑΒΑΛΑΣ
ΜΕΘΟΔΟΣ ΣΥΝΤΑΞΗΣ	ΤΟΠΟΓΡΑΦΙΚΑ ΣΤΟΙΧΕΙΑ	ΕΠΙΠΕΔΑ
	ΚΤΗΜΑΤΟΛΟΓΙΚΑ ΣΤΟΙΧΕΙΑ	ΕΠΙΠΕΔΑ
	ΙΣΟΥΨΕΙΣ ΚΑΜΠΥΛΕΣ	ΨΗΦΙΟΠΟΙΗΣΗ

ΥΠΟΜΝΗΜΑ

- Ρυμοτομική Γραμμή
- Οικοδομική Γραμμή
- Δασική Γραμμή
- Γραμμή Παλιού Αιγιαλού
- Γραμμή Αιγιαλού
- Γραμμή Παραλίας
- Όριο αναθεώρησης εγκεκριμένου σχεδίου περιοχής Περιγιαλίου
- Όριο πυκνοδομημένης περιοχής
- Πεζόδρομος
- Ζώνες κοινωνικού συντελεστή
- ΡΕΜΑ — Οριοθέτηση Ρεμάτων
- Ο.Τ. — Γενική Κατοικία (αρ.3 ΠΔ 23 - 2/6-3-87)
- Κ — Τουρισμός - Αναψυχή (αρ.8)
- Π.Κ. — Πολεοδομικά κέντρα (αρ.4)
- Ε — Επαγγελματική εγκατάσταση (αρ.5)
- Κ.Χ. — Ελεύθερος Χώρος Κοινόχρηστος (αρ.9)

ΕΘΝΙΚΟ ΤΥΠΟΓΡΑΦΕΙΟ
Για τεχνικούς λόγους στο σχεδιάγραμμα έγινε σμίκρυνση κατά ποσοστό 31 %

- Όριο Τομέα Συντελεστή Δόμησης

	I	II	III	IV	V	VI	VII
Αρτιότητα	18-600	18-600	15-400	10-300	15-400	18-600	10-300
Σ.Δ.	0.8	0.8	0.8	0.8	0.8	0.6	0.8
Κάλυψη	60%	60%	60%	50%	70%	40%	70%
Ύψος	13	13	11	8.5	8.5	8.5	7
Κοινωνικός συντελεστής	2.4	1.6			1.2		

ΠΑΡΕΚΛΙΣΕΙΣ	I	II	III	IV	V	VI	VII
προϋφιστάμενο 15/03/1990	12-300	10-200	7-150	10-200	–	–	–
κατά την πράξη εφαρμ. άρθ. 8 Ν1337/83	8-150	7-150	6-120	7-150	6-120	8-150	6-120

για οικόπεδο <150 τ.μ.
Σ.Δ.=1.2
μέγιστη κάλυψη 60%
συνολ. επιφάνεια ορόφων 120 τ.μ.

ΕΛΛΗΝΙΚΗ ΔΗΜΟΚΡΑΤΙΑ
ΔΗΜΟΣ ΚΑΒΑΛΑΣ
ΤΕΧΝΙΚΗ ΥΠΗΡΕΣΙΑ

Πράξη εφαρμογής της Πολεοδομικής μελέτης Ε.Π.Α.περιοχής επέκτασης του εγκεκριμένου ρυμοτομικού σχεδίου Δήμου Καβάλας περιοχή Περιγιαλίου

ΠΡΟΤΑΣΗ ΑΝΑΘΕΩΡΗΣΗΣ ΣΧΕΔΙΟΥ ΠΟΛΕΩΣ , ΠΕΡΙΟΧΗΣ ΠΕΡΙΓΙΑΛΙΟΥ ΚΑΒΑΛΑΣ
ΑΡΜΟΔΙΟΤΗΤΑΣ ΝΟΜΑΡΧΙΑΚΟΥ ΔΙΑΜΕΡΙΣΜΑΤΟΣ ΚΑΒΑΛΑΣ

ΔΙΑΝΟΜΗ ΠΙΝΑΚΙΔΩΝ



ΑΝΑΔΟΧΟΙ ΜΕΛΕΤΗΤΕΣ

ΓΚΑΤΖΗΡΟΥΛΗΣ ΙΩΑΝΝΗΣ
ΑΓΡΟΝ. ΤΟΠΟΓΡΑΦΟΣ ΜΗΧΑΝΙΚΟΣ

ΔΡΑΚΟΠΟΥΛΟΣ ΣΤΑΥΡΟΣ & ΣΙΑ Ε.Ε.

ΑΔΑΜΟΓΙΑΝΝΗΣ ΕΥΑΓΓΕΛΟΣ
ΑΡΧΙΤΕΚΤΩΝ - ΠΟΛΕΟΔΟΜΟΣ

ΙΟΥΝΙΟΣ 2003 — ΚΛΙΜΑΚΑ 1 : 1000


ΘΕΩΡΕΙΤΑΙ
και συνοδεύει την με αρ. 19/3581/01Κ
Απόφαση Νομάρχη Καβάλας
Καβάλα 15-4-2004
Ο ΔΙΕΥΘΥΝΤΗΣ Δ.Π.

ΣΩΤΗΡΗΣ ΜΠΕΝΕΒΑΣ
ΑΡΧ. ΜΗΧ/ΚΟΣ

ΠΡΟΤΑΣΗ ΑΝΑΘΕΩΡΗΣΗΣ ΣΧΕΔΙΟΥ ΠΟΛΕΩΣ , ΠΕΡΙΟΧΗΣ ΠΕΡΙΓΙΑΛΙΟΥ ΚΑΒΑΛΑΣ

ΑΡΜΟΔΙΟΤΗΤΑΣ ΝΟΜΑΡΧΙΑΚΟΥ ΔΙΑΜΕΡΙΣΜΑΤΟΣ ΚΑΒΑΛΑΣ


ΔΗΜΟΣ ΚΑΒΑΛΑΣ
ΤΕΧΝΙΚΗ ΥΠΗΡΕΣΙΑ

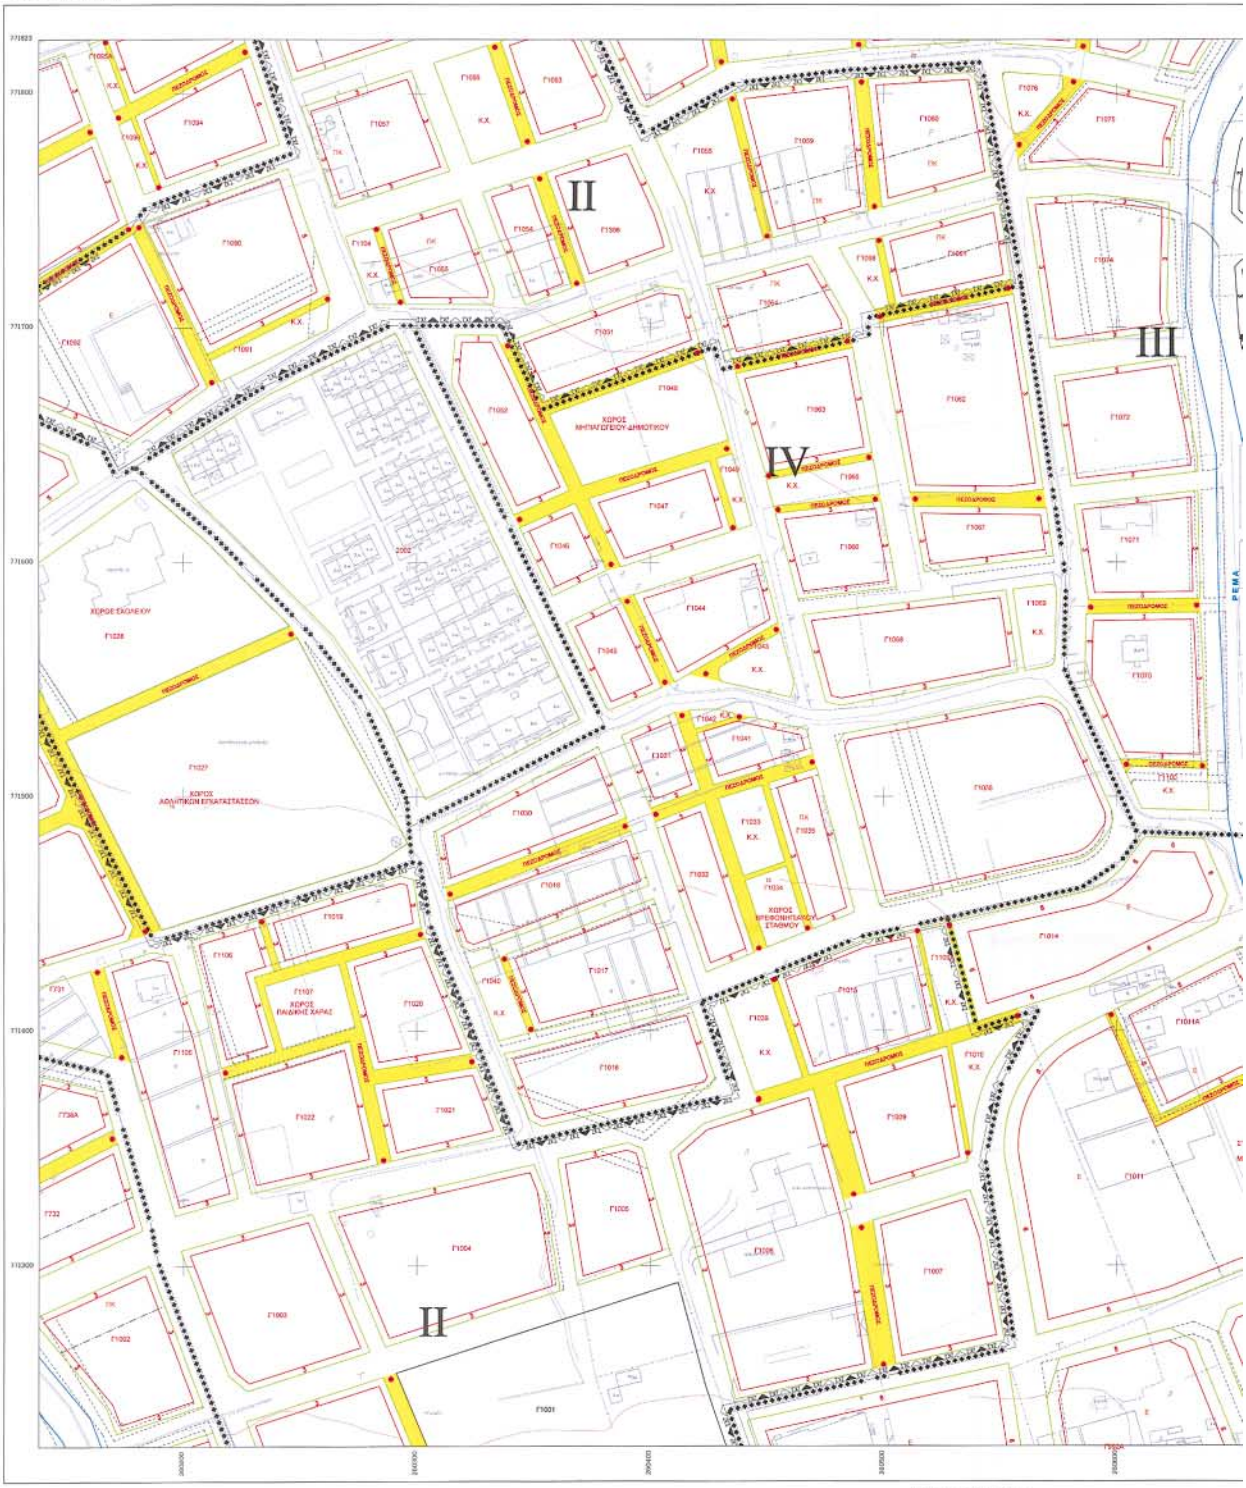

ΚΛΙΜΑΚΑ 1:1000

Ελληνικό DATUM
Προβολή : Εγκάρσια Μερκατορική 3°
Κεντρικός Μεσημβρινός : λ = 0° από Αθήνα

ΟΙ ΜΕΛΕΤΗΤΕΣ	ΓΚΑΤΖΗΡΟΥΛΗΣ ΙΩΑΝΝΗΣ ΔΡΑΚΟΠΟΥΛΟΣ ΣΤΑΥΡΟΣ & ΣΙΑ Ε.Ε. ΑΔΑΜΟΓΙΑΝΝΗΣ ΕΥΑΓΓΕΛΟΣ
Η ΕΠΙΒΛΕΠΟΥΣΑ	ΦΩΤΙΑΔΟΥ ΚΥΡΙΑΚΗ

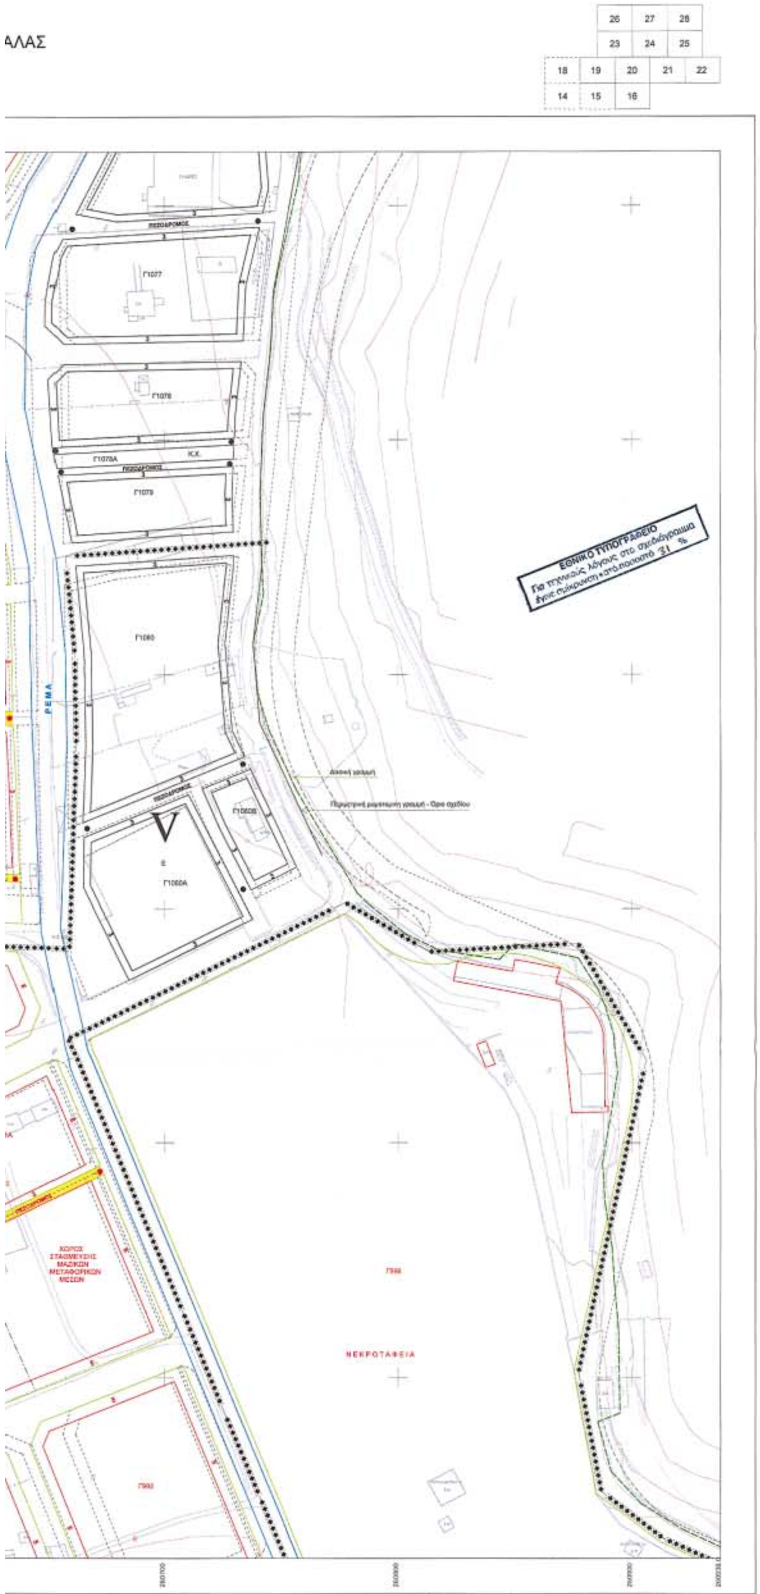

ΝΟΜΟΣ	04	ΚΑΒΑΛΑΣ	
ΔΗΜΟΣ	01	ΚΑΒΑΛΑΣ	
ΜΕΘΟΔΟΣ ΣΥΝΤΑΞΗΣ		ΤΟΠΟΓΡΑΦΙΚΑ ΣΤΟΙΧΕΙΑ	ΕΠΙΓΕΙΑ
		ΚΤΗΜΑΤΟΛΟΓΙΚΑ ΣΤΟΙΧΕΙΑ	ΕΠΙΓΕΙΑ
		ΙΣΟΫΨΕΙΣ ΚΑΜΠΥΛΕΣ	ΨΗΦΙΟΠΟΙΗΣΗ

ΥΠΟΜΝΗΜΑ

- Ρυμοτομική Γραμμή
- Οικοδομική Γραμμή
- Δασική Γραμμή
- Γραμμή Παλιού Αιγιαλού
- Γραμμή Αιγιαλού
- Γραμμή Παραλίας
- Όριο αναθεώρησης εγκεκριμένου σχεδίου περιοχής Περιγιαλίου
- Όριο πυκνοδομημένης περιοχής
- Πεζόδρομος
- Ζώνες κοινωνικού συντελεστή
- ΡΕΜΑ — Οριοθέτηση Ρεμάτων
- Ο.Τ. — Γενική Κατοικία (αρ.3 ΠΔ 23 - 2/6-3-87)
- Κ — Τουρισμός - Αναψυχή (αρ.8)
- Π.Κ. — Πολεοδομικά κέντρα (αρ.4)
- Ε — Επαγγελματική εγκατάσταση (αρ.5)
- Κ.Χ. — Ελεύθερος Χώρος Κοινόχρηστος (αρ.9)
- Όριο Τομέα Συντελεστή Δόμησης

	I	II	III	IV	V	VI	VII
Αρτιότητα	18-600	18-600	15-400	10-300	15-400	18-600	10-300
Σ.Δ.	0.8	0.8	0.8	0.8	0.8	0.8	0.8
Κάλυψη	60%	60%	60%	60%	70%	40%	70%
Ύψος	13	13	11	8.5	8.5	8.5	7
Κοινωνικός συντελεστής	2.4	1.8			1.2		
ΠΑΡΕΚΚΛΙΣΕΙΣ							
προϋφιστάμενα 15/03/1960	12-300	10-200	7-150	10-200	–	–	–
κατά την πράξη εφαρμ. αρθ. 8 Ν1337/83	8-150	7-150	6-120	7-150	6-120	8-150	6-120


για οικόπεδα <150 τ.μ.
Σ.Δ.=1.2
μέγιστη κάλυψη 60%
συνολ. επιφάνεια ορόφων 120 τ.μ.

ΕΛΛΗΝΙΚΗ ΔΗΜΟΚΡΑΤΙΑ
ΔΗΜΟΣ ΚΑΒΑΛΑΣ
ΤΕΧΝΙΚΗ ΥΠΗΡΕΣΙΑ

Πράξη εφαρμογής της Πολεοδομικής μελέτης Ε.Π.Α.περιοχής επέκτασης του εγκεκριμένου ρυμοτομικού σχεδίου Δήμου Καβάλας περιοχή Περιγιαλίου

ΠΡΟΤΑΣΗ ΑΝΑΘΕΩΡΗΣΗΣ ΣΧΕΔΙΟΥ ΠΟΛΕΩΣ , ΠΕΡΙΟΧΗΣ ΠΕΡΙΓΙΑΛΙΟΥ ΚΑΒΑΛΑΣ
ΑΡΜΟΔΙΟΤΗΤΑΣ ΝΟΜΑΡΧΙΑΚΟΥ ΔΙΑΜΕΡΙΣΜΑΤΟΣ ΚΑΒΑΛΑΣ

ΔΙΑΝΟΜΗ ΠΙΝΑΚΙΔΩΝ

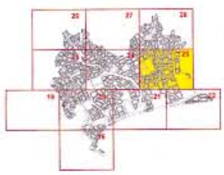

ΑΝΑΔΟΧΟΙ ΜΕΛΕΤΗΤΕΣ

ΓΚΑΤΖΗΡΟΥΛΗΣ ΙΩΑΝΝΗΣ
ΑΓΡΟΝ. ΤΟΠΟΓΡΑΦΟΣ ΜΗΧΑΝΙΚΟΣ

ΔΡΑΚΟΠΟΥΛΟΣ ΣΤΑΥΡΟΣ & ΣΙΑ Ε.Ε.

ΑΔΑΜΟΓΙΑΝΝΗΣ ΕΥΑΓΓΕΛΟΣ
ΑΡΧΙΤΕΚΤΩΝ - ΠΟΛΕΟΔΟΜΟΣ


ΙΟΥΝΙΟΣ 2003 — ΚΛΙΜΑΚΑ 1 : 1000

ΘΕΩΡΕΙΤΑΙ
και συνοδεύει την με αρ. 19/3581/01Κ
Απόφαση Νομάρχη Καβάλας
Καβάλα 15-4-2004
Ο ΔΙΕΥΘΥΝΤΗΣ Δ.Π.
ΣΩΤΗΡΗΣ ΜΠΕΝΕΒΑΣ
ΑΡΧ. ΜΗΧΑΝΙΚΟΣ

ΠΡΟΤΑΣΗ ΑΝΑΘΕΩΡΗΣΗΣ ΣΧΕΔΙΟΥ ΠΟΛΕΩΣ , ΠΕΡΙΟΧΗΣ ΠΕΡΙΓΙΑΛΙΟΥ ΚΑΒΑΛΑΣ

ΑΡΜΟΔΙΟΤΗΤΑΣ ΝΟΜΑΡΧΙΑΚΟΥ ΔΙΑΜΕΡΙΣΜΑΤΟΣ ΚΑΒΑΛΑΣ

ΔΗΜΟΣ ΚΑΒΑΛΑΣ
ΤΕΧΝΙΚΗ ΥΠΗΡΕΣΙΑ

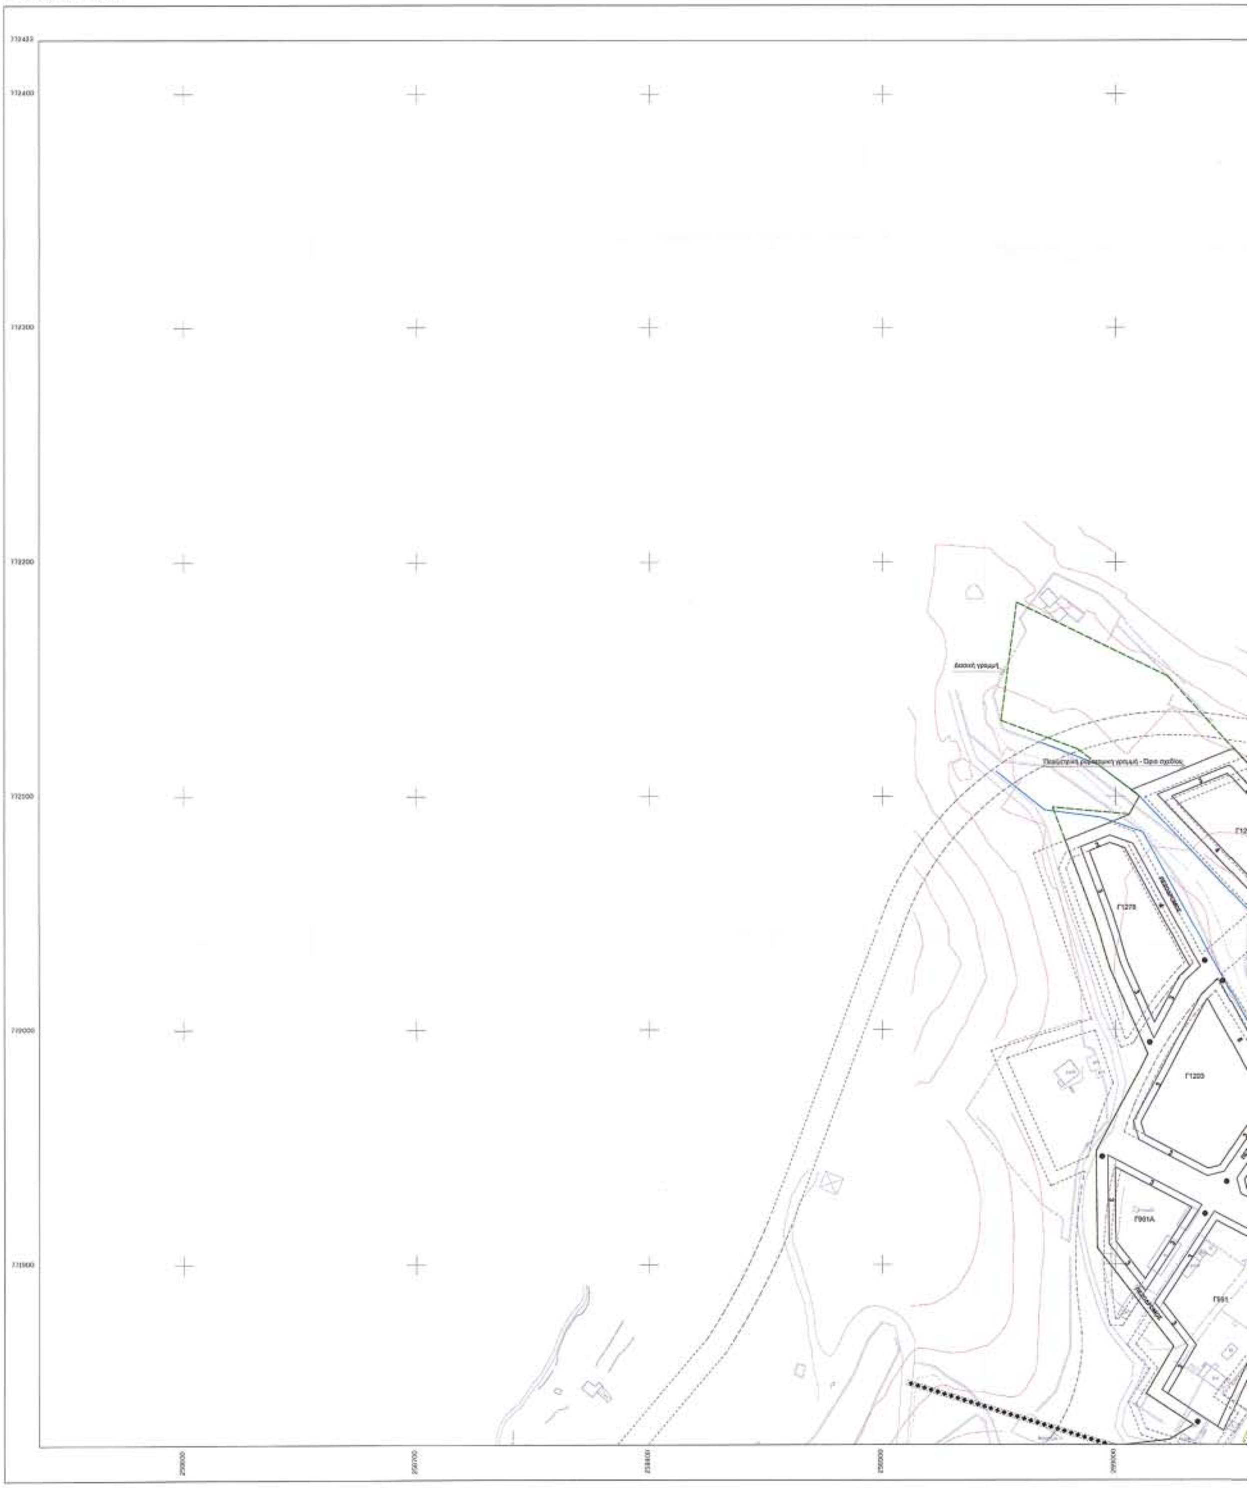

771800
Ελληνικό DATUM
Προβολή : Εγκάρσια Μερκατορική 3°
Κεντρικός Μεσημβρινός : λ = 0° από Αθήνα


ΟΙ ΜΕΛΕΤΗΤΕΣ	ΓΚΑΤΖΗΡΟΥΛΗΣ ΙΩΑΝΝΗΣ ΔΡΑΚΟΠΟΥΛΟΣ ΣΤΑΥΡΟΣ & ΣΙΑ Ε.Ε. ΑΔΑΜΟΓΙΑΝΝΗΣ ΕΥΑΓΓΕΛΟΣ
Η ΕΠΙΒΛΕΠΟΥΣΑ	ΦΩΤΙΑΔΟΥ ΚΥΡΙΑΚΗ

ΚΛΙΜΑΚΑ 1:1000

ΒΑΛΑΣ

26	27	28
23	24	25

18	19	20	21	22
14	15	16		

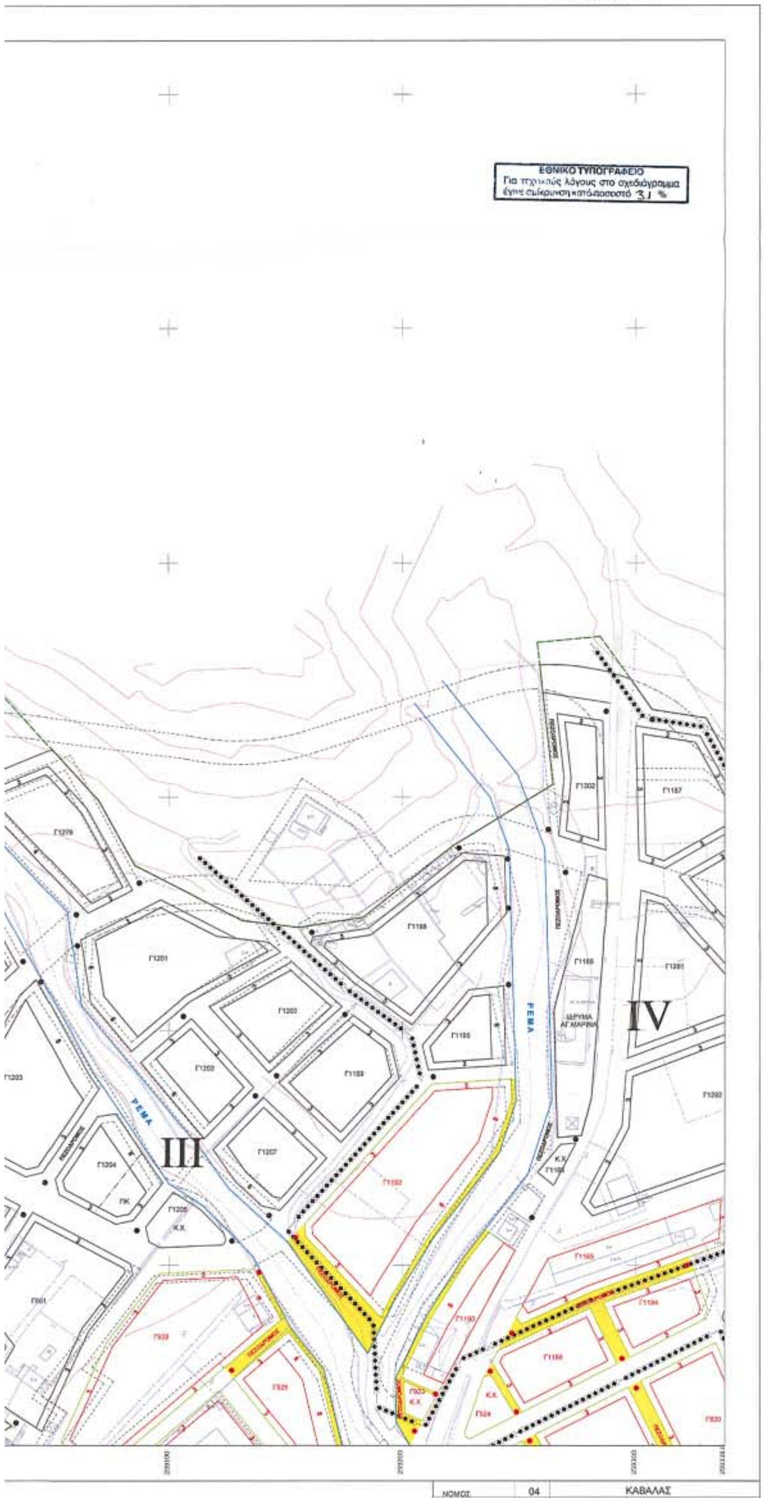

ΝΟΜΟΣ	04	ΚΑΒΑΛΑΣ	
ΔΗΜΟΣ	01	ΚΑΒΑΛΑΣ	
ΜΕΘΟΔΟΣ ΣΥΝΤΑΞΗΣ		ΤΟΠΟΓΡΑΦΙΚΑ ΣΤΟΙΧΕΙΑ	ΕΠΙΓΕΙΑ
		ΚΤΗΜΑΤΟΛΟΓΙΚΑ ΣΤΟΙΧΕΙΑ	ΕΠΙΓΕΙΑ
		ΙΣΟΫΨΕΙΣ ΚΑΜΠΥΛΕΣ	ΨΗΦΙΟΠΟΙΗΣΗ

ΥΠΟΜΝΗΜΑ

- Ρυμοτομική Γραμμή
- Οικοδομική Γραμμή
- Δασική Γραμμή
- Γραμμή Παλιού Αιγιαλού
- Γραμμή Αιγιαλού
- Γραμμή Παραλίας
- Όριο αναθεώρησης εγκεκριμένου σχεδίου περιοχής Περιγιαλίου
- Όριο πυκνοδομημένης περιοχής
- Πεζόδρομος
- Ζώνες κοινωνικού συντελεστή
- ΡΕΜΑ — Οριοθέτηση Ρεμάτων
- Ο.Τ. — Γενική Κατοικία (αρ.3 ΠΔ 23 - 2/6-3-87)
- Κ — Τουρισμός - Αναψυχή (αρ.8)
- Π.Κ. — Πολεοδομικά κέντρα (αρ.4)
- Ε — Επαγγελματική εγκατάσταση (αρ.5)
- Κ.Χ. — Ελεύθερος Χώρος Κοινόχρηστος (αρ.9)
- Όριο Τομέα Συντελεστή Δόμησης

	I	II	III	IV	V	VI	VII
Αρτιότητα	18-600	18-600	15-400	10-300	15-400	18-600	10-300
Σ.Δ.	0.8	0.8	0.8	0.8	0.8	0.6	0.8
Κάλυψη	60%	60%	60%	60%	70%	40%	70%
Ύψος	13	13	11	8.5	8.5	8.5	7
Κοινωνικός συντελεστής	2.4	1.6			1.2		
ΠΑΡΕΚΛΙΣΕΙΣ							
προϋφιστάμενα 15/03/1990	12-300	10-200	7-150	10-200	–	–	–
κατά την πράξη εφαρμ. αρθ. 8 Ν1337/83	8-150	7-150	6-120	7-150	6-120	8-150	6-120


για οικόπεδα <150 τ.μ.
Σ.Δ.=1.2
μέγιστη κάλυψη 60%
συνολ. επιφάνεια ορόφων 120 τ.μ.

ΕΛΛΗΝΙΚΗ ΔΗΜΟΚΡΑΤΙΑ
ΔΗΜΟΣ ΚΑΒΑΛΑΣ
ΤΕΧΝΙΚΗ ΥΠΗΡΕΣΙΑ

Πράξη εφαρμογής της Πολεοδομικής μελέτης Ε.Π.Α.περιοχής επέκτασης του εγκεκριμένου ρυμοτομικού σχεδίου Δήμου Καβάλας περιοχή Περιγιαλίου

ΠΡΟΤΑΣΗ ΑΝΑΘΕΩΡΗΣΗΣ ΣΧΕΔΙΟΥ ΠΟΛΕΩΣ , ΠΕΡΙΟΧΗΣ ΠΕΡΙΓΙΑΛΙΟΥ ΚΑΒΑΛΑΣ
ΑΡΜΟΔΙΟΤΗΤΑΣ ΝΟΜΑΡΧΙΑΚΟΥ ΔΙΑΜΕΡΙΣΜΑΤΟΣ ΚΑΒΑΛΑΣ

ΔΙΑΝΟΜΗ ΠΙΝΑΚΙΔΩΝ

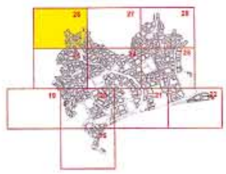

ΑΝΑΔΟΧΟΙ ΜΕΛΕΤΗΤΕΣ

ΓΚΑΤΖΗΡΟΥΛΗΣ ΙΩΑΝΝΗΣ
ΑΓΡΟΝ. ΤΟΠΟΓΡΑΦΟΣ ΜΗΧΑΝΙΚΟΣ

ΔΡΑΚΟΠΟΥΛΟΣ ΣΤΑΥΡΟΣ & ΣΙΑ Ε.Ε.

ΑΔΑΜΟΓΙΑΝΝΗΣ ΕΥΑΓΓΕΛΟΣ
ΑΡΧΙΤΕΚΤΩΝ - ΠΟΛΕΟΔΟΜΟΣ

ΙΟΥΝΙΟΣ 2003 — ΚΛΙΜΑΚΑ 1 : 1000

ΘΕΩΡΕΙΤΑΙ
και συνοδεύει την με αρ. 12/3581/01Κ
Απόφαση Νομάρχη Καβάλας
Καβάλα 15-4-2004
Ο ΔΙΕΥΘΥΝΤΗΣ Δ.Π.
ΣΩΤΗΡΗΣ ΜΠΕΝΕΒΑΣ
ΑΡΧ. ΜΗΧΑΝΙΚΟΣ

ΠΡΟΤΑΣΗ ΑΝΑΘΕΩΡΗΣΗΣ ΣΧΕΔΙΟΥ ΠΟΛΕΩΣ , ΠΕΡΙΟΧΗΣ ΠΕΡΙΓΙΑΛΙΟΥ ΚΑΒΑΛΑΣ

ΑΡΜΟΔΙΟΤΗΤΑΣ ΝΟΜΑΡΧΙΑΚΟΥ ΔΙΑΜΕΡΙΣΜΑΤΟΣ ΚΑΒΑΛΑΣ


ΔΗΜΟΣ ΚΑΒΑΛΑΣ
ΤΕΧΝΙΚΗ ΥΠΗΡΕΣΙΑ



Ελληνικό DATUM
Προβολή : Εγκάρσια Μερκατορική 3°
Κεντρικός Μεσημβρινός : λ = 0° από Αθήνα

ΟΙ ΜΕΛΕΤΗΤΕΣ	ΓΚΑΤΖΗΡΟΥΛΗΣ ΙΩΑΝΝΗΣ ΔΡΑΚΟΠΟΥΛΟΣ ΣΤΑΥΡΟΣ & ΣΙΑ Ε.Ε. ΑΔΑΜΟΠΑΝΝΗΣ ΕΥΑΓΓΕΛΟΣ
Η ΕΠΙΒΛΕΠΟΥΣΑ	ΦΩΤΙΑΔΟΥ ΚΥΡΙΑΚΗ

ΚΛΙΜΑΚΑ 1:1000

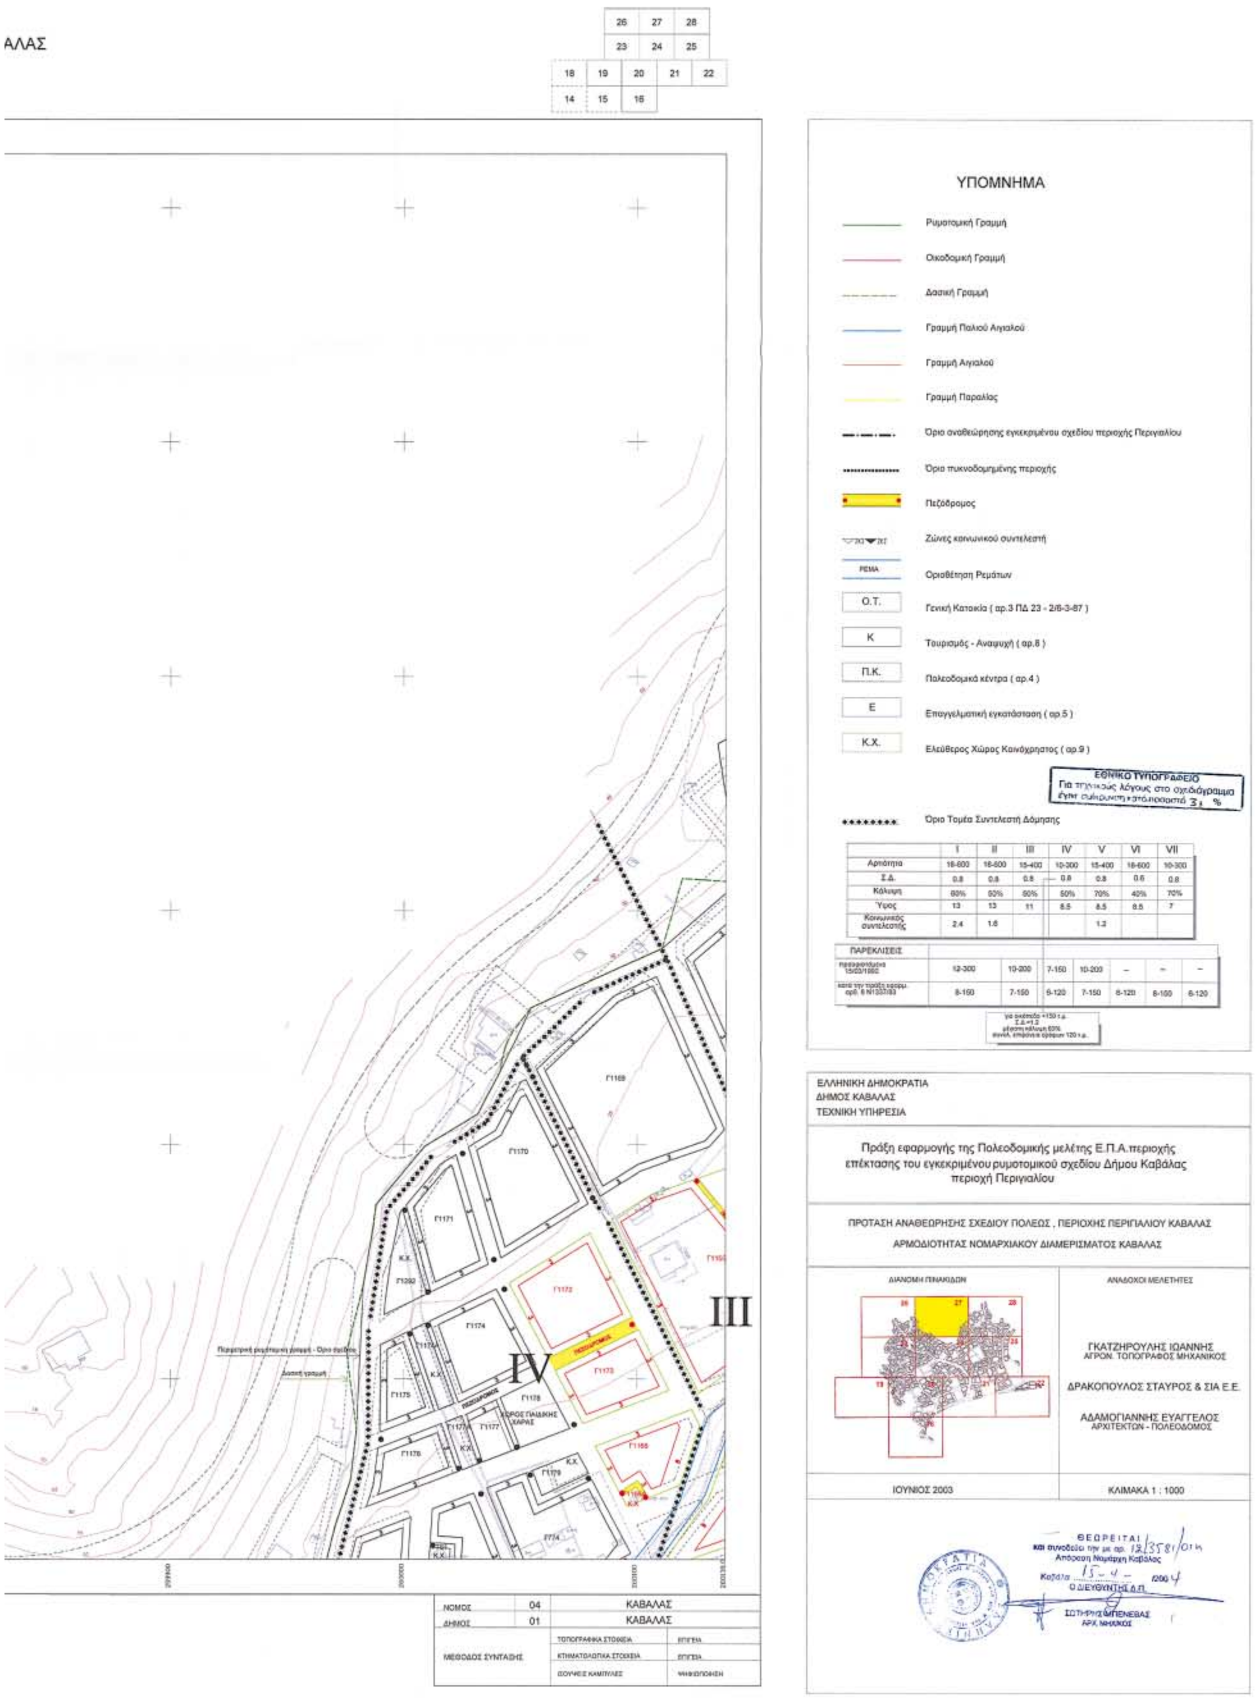

	I	II	III	IV	V	VI	VII
Αρτιότητα	18-600	18-600	15-400	10-300	15-400	18-600	10-300
Σ.Δ.	0.8	0.8	0.8	0.8	0.8	0.6	0.8
Κάλυψη	60%	60%	60%	50%	70%	40%	70%
Ύψος	13	13	11	8.5	8.5	8.5	7
Κοινωνικός συντελεστής	2.4	1.6			1.2		


ΠΑΡΕΚΛΙΣΕΙΣ							
προϋφιστάμενα 15/03/1992	12-300	10-200	7-150	10-200	–	–	–
κατά την πράξη εφαρμ. αρθ. 6 Ν1337/83	8-150	7-150	6-120	7-150	6-120	8-150	6-120

για οικόπεδα <150 τ.μ.
Σ.Δ.=1.2
μέγιστη κάλυψη 60%
συνολ. επιφάνεια ορόφων 120 τ.μ.

ΠΡΟΤΑΣΗ ΑΝΑΘΕΩΡΗΣΗΣ ΣΧΕΔΙΟΥ ΠΟΛΕΩΣ , ΠΕΡΙΟΧΗΣ ΠΕΡΙΓΙΑΛΙΟΥ ΚΑΒΑΛΑΣ

ΑΡΜΟΔΙΟΤΗΤΑΣ ΝΟΜΑΡΧΙΑΚΟΥ ΔΙΑΜΕΡΙΣΜΑΤΟΣ ΚΑΒΑΛΑΣ


ΔΗΜΟΣ ΚΑΒΑΛΑΣ
ΤΕΧΝΙΚΗ ΥΠΗΡΕΣΙΑ

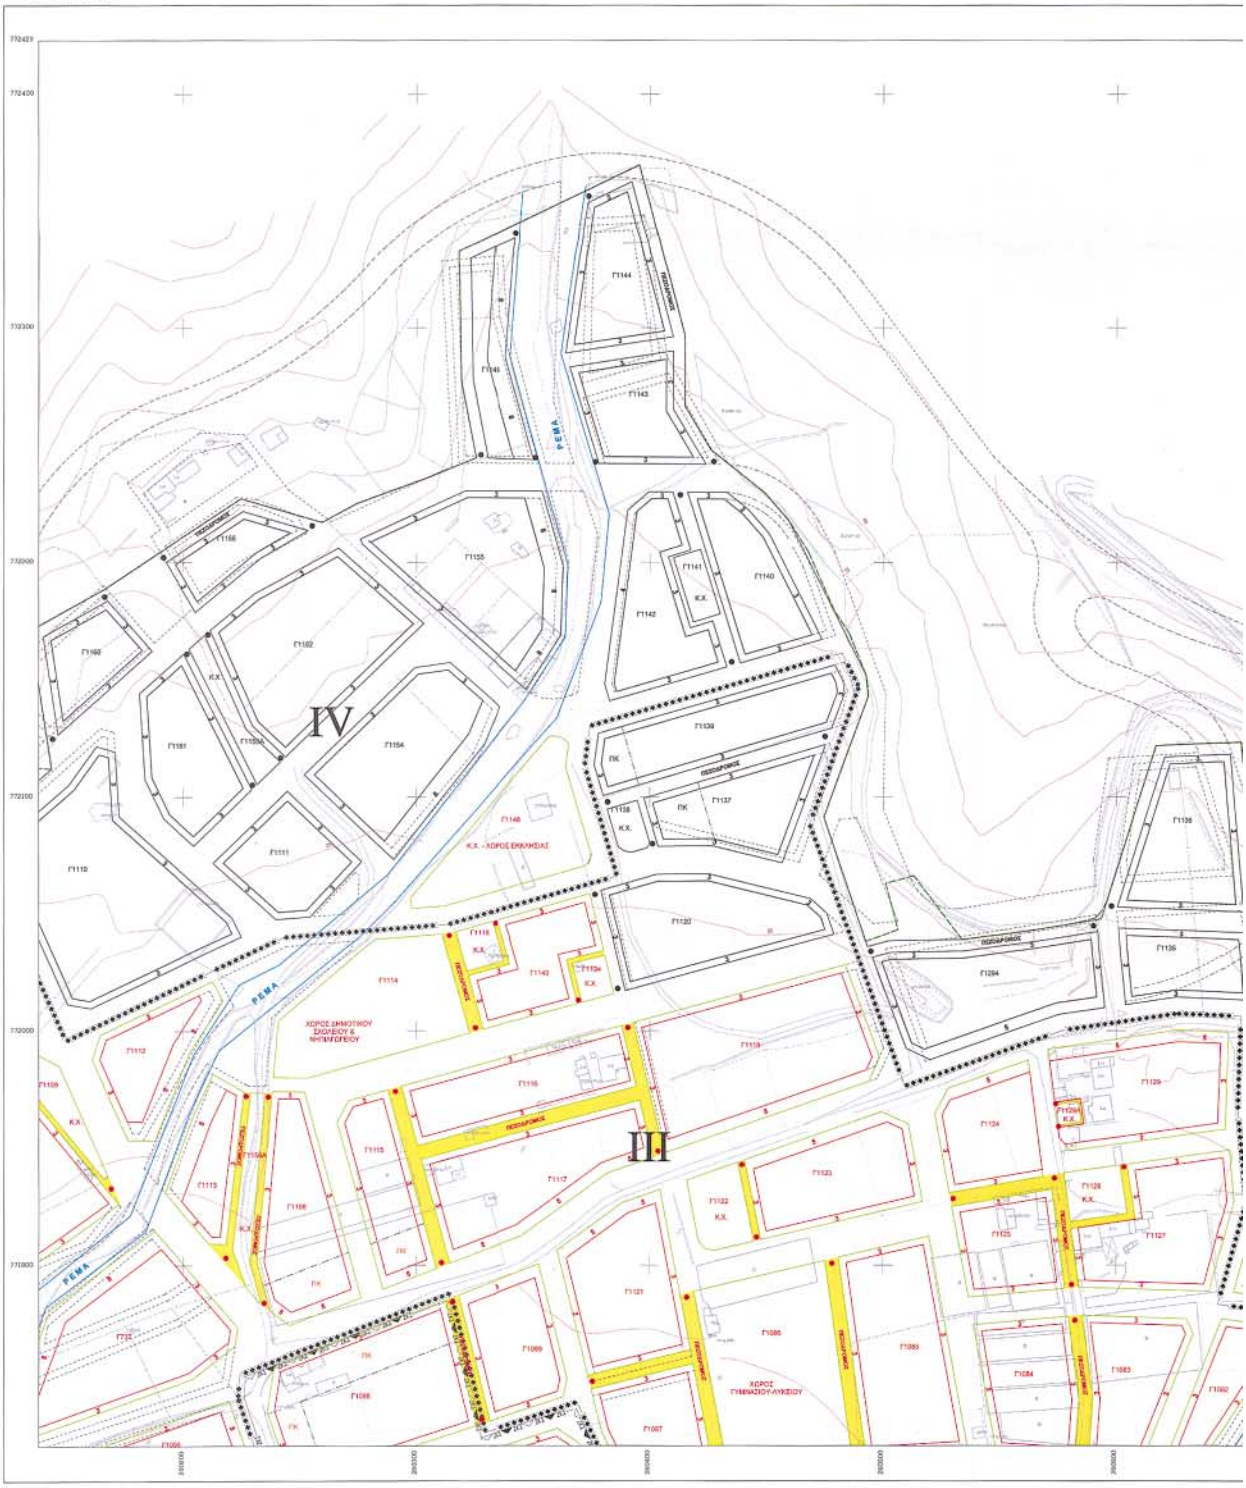

Ελληνικό DATUM
Προβολή : Εγκάρσια Μερκατορική 3°
Κεντρικός Μεσημβρινός : λ = 0° από Αθήνα

ΟΙ ΜΕΛΕΤΗΤΕΣ	ΓΚΑΤΖΗΡΟΥΛΗΣ ΙΩΑΝΝΗΣ ΔΡΑΚΟΠΟΥΛΟΣ ΣΤΑΥΡΟΣ & ΣΙΑ Ε.Ε. ΑΔΑΜΟΓΙΑΝΝΗΣ ΕΥΑΓΓΕΛΟΣ
Η ΕΠΙΒΛΕΠΟΥΣΑ	ΦΩΤΙΑΔΟΥ ΚΥΡΙΑΚΗ

ΚΛΙΜΑΚΑ 1:1000

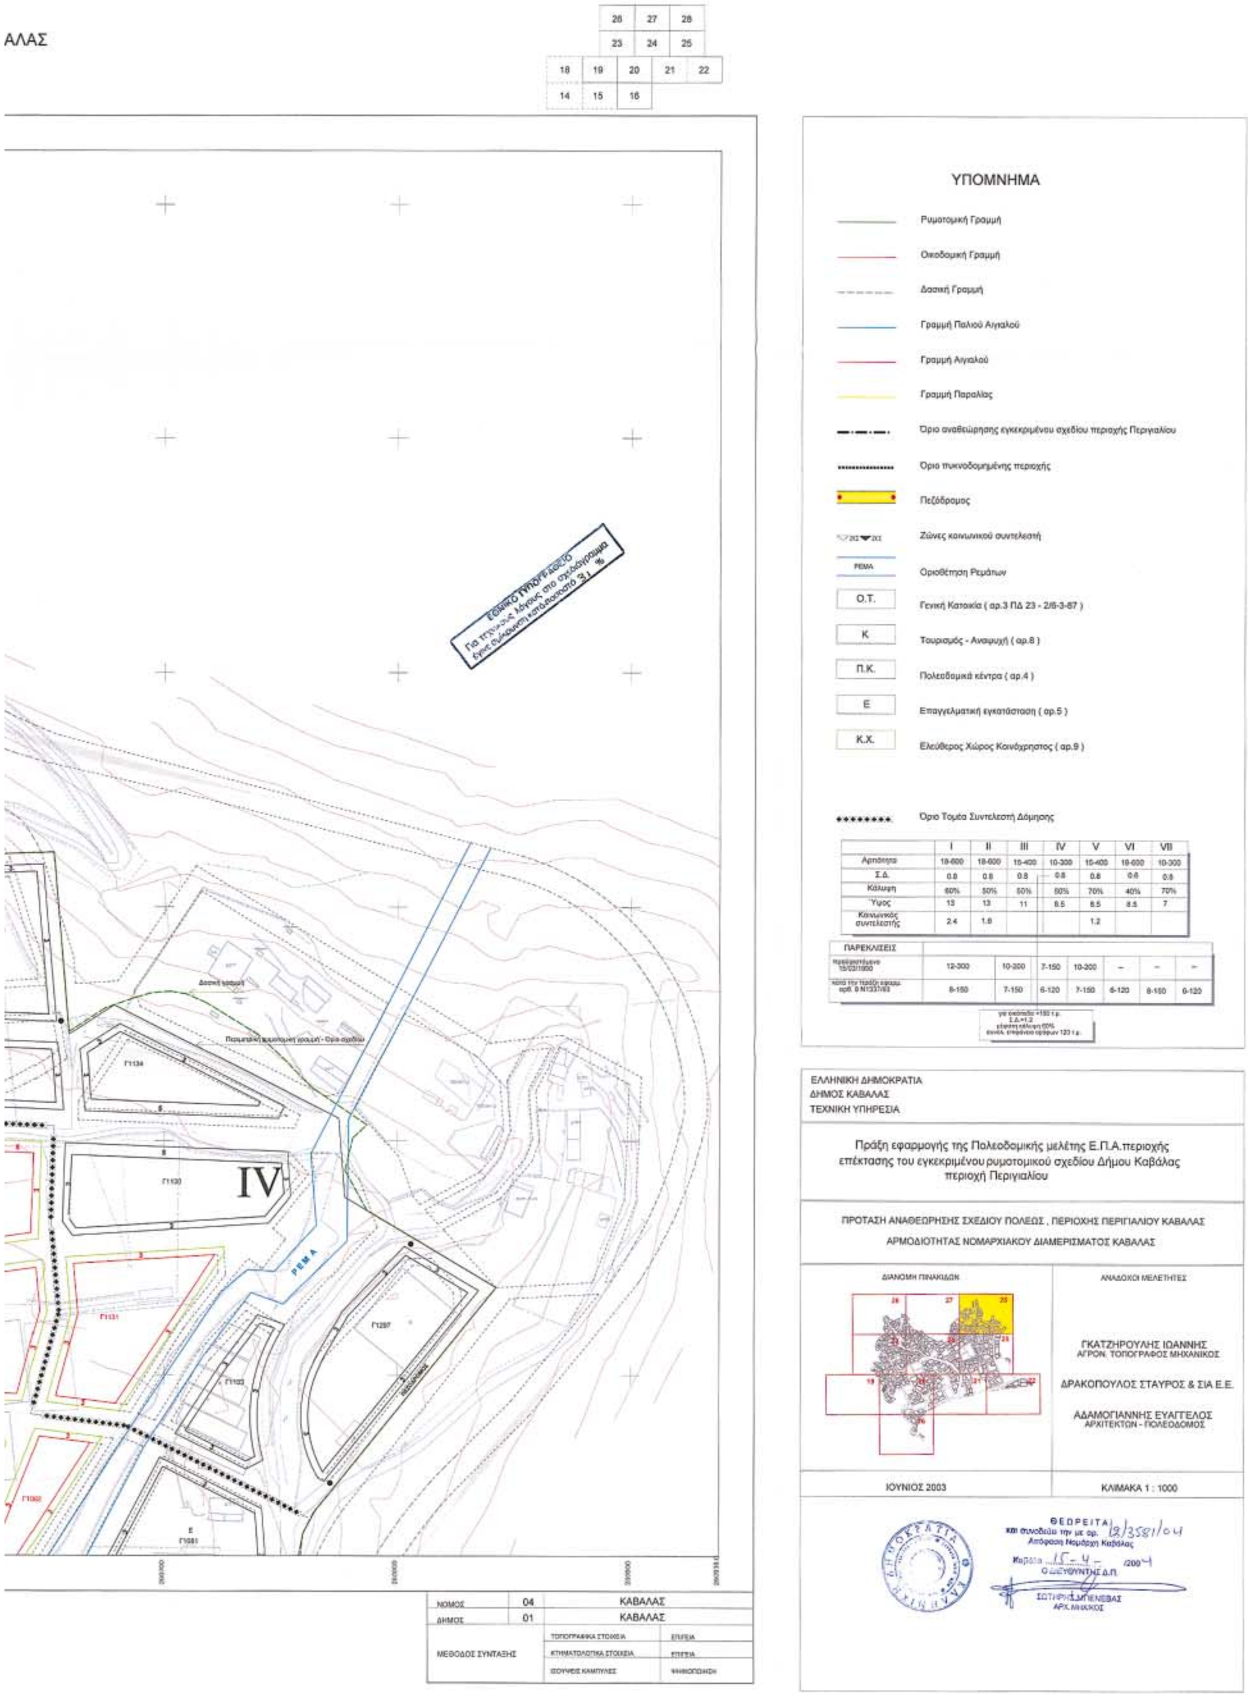

	I	II	III	IV	V	VI	VII
Αρτιότητα	18-600	18-600	15-400	10-300	15-400	18-600	10-300
Σ.Δ.	0.8	0.8	0.8	0.8	0.8	0.8	0.8
Κάλυψη	60%	50%	50%	50%	70%	40%	70%
Ύψος	13	13	11	8.5	8.5	8.5	7
Κοινωνικός συντελεστής	2.4	1.8			1.2		

ΠΑΡΕΚΚΛΙΣΕΙΣ						
προϋφιστάμενα 15/03/1900	12-300	10-200	7-150	10-200	–	–	–
κατά την πράξη εφαρμ. αρθ. 8 Ν1337/83	8-150	7-150	6-120	7-150	6-120	8-150	6-120

ΕΘΝΙΚΟ ΤΥΠΟΓΡΑΦΕΙΟ

ΕΦΗΜΕΡΙΔΑ ΤΗΣ ΚΥΒΕΡΝΗΣΕΩΣ

ΚΑΠΟΔΙΣΤΡΙΟΥ 34 * ΑΘΗΝΑ 104 32 * FAX 210 52 21 004
ΗΛΕΚΤΡΟΝΙΚΗ ΔΙΕΥΘΥΝΣΗ: http: www.et.gr – e-mail: webmaster @ et.gr

Πληροφορίες Α.Ε. - Ε.Π.Ε. και λοιπών Φ.Ε.Κ.: 210 527 9000-4
Φωτοαντίγραφα παλαιών ΦΕΚ - ΒΙΒΛΙΟΘΗΚΗ - ΜΑΡΝΗ 8 - Τηλ. (210)8220885 - 8222924
Δωρεάν διάθεση τεύχους Προκηρύξεων ΑΣΕΠ αποκλειστικά από Μάρνη 8

ΠΕΡΙΦΕΡΕΙΑΚΑ ΓΡΑΦΕΙΑ ΠΩΛΗΣΗΣ Φ.Ε.Κ.

ΘΕΣΣΑΛΟΝΙΚΗ - Βασ. Όλγας 227	**(2310) 423 956**	**ΛΑΡΙΣΑ** - Διοικητήριο	**(2410) 597449**
ΠΕΙΡΑΙΑΣ - Ευριπίδου 63	**(210) 413 5228**	**ΚΕΡΚΥΡΑ** - Σαμαρά 13	**(26610) 89 127**
ΠΑΤΡΑ - Κορίνθου 327	**(2610) 638 109**		**(26610) 89 105**
	(2610) 638 110	**ΗΡΑΚΛΕΙΟ** - Πλ. Ελευθερίας 1	**(2810) 396 409**
ΙΩΑΝΝΙΝΑ - Διοικητήριο	**(26510) 87215**	**ΛΕΣΒΟΣ** - Πλ.Κωνσταντινουπόλεως	**(22510) 46 888**
ΚΟΜΟΤΗΝΗ - Δημοκρατίας 1	**(25310) 22 858**		**(22510) 47 533**

ΤΙΜΗ ΠΩΛΗΣΗΣ ΦΥΛΛΩΝ ΕΦΗΜΕΡΙΔΟΣ ΤΗΣ ΚΥΒΕΡΝΗΣΕΩΣ

Σε έντυπη μορφή:
- Για τα ΦΕΚ από 1 μέχρι 16 σελίδες σε 1 euro, προσαυξανόμενη κατά 0,20 euro για κάθε επιπλέον οκτασέλιδο ή μέρος αυτού.
- Για τα φωτοαντίγραφα ΦΕΚ σε 0,15 euro ανά σελίδα.

Σε μορφή CD:

Τεύχος	Περίοδος	EURO	Τεύχος	Περίοδος	EURO
Α΄	Ετήσιο	150	Αναπτυξιακών Πράξεων	Ετήσιο	50
Α	3μηνιαίο	40	Ν.Π.Δ.Δ.	Ετήσιο	50
Α΄	Μηνιαίο	15	Παράρτημα	Ετήσιο	50
Β’	Ετήσιο	300	Εμπορικής και Βιομηχανικής Ιδιοκτησίας	Ετήσιο	100
Β΄	3μηνιαίο	80	Ανωτάτου Ειδικού Δικαστηρίου	Ετήσιο	5
Β΄	Μηνιαίο	30	Διακηρύξεων Δημοσίων Συμβάσεων	Ετήσιο	200
Γ	Ετήσιο	50	Διακηρύξεων Δημοσίων Συμβάσεων	Εβδομαδιαίο	5
Δ΄	Ετήσιο	220	Α.Ε. & Ε.Π.Ε	Μηνιαίο	100
Δ΄	3μηνιαίο	60			

- Η τιμή πώλησης μεμονωμένων Φ.Ε.Κ. ειδικού ενδιαφέροντος σε μορφή cd-rom και μέχρι 100 σελίδες σε 5 euro προσαυξανόμενη κατά 1 euro ανά 50 σελίδες.
- Η τιμή πώλησης σε μορφή cd- rom δημοσιευμάτων μιας εταιρείας στο τεύχος Α.Ε. και Ε.Π.Ε. σε 5 euro ανά έτος.

Τα παραπάνω cd-rom διατίθονται ύστερα από σχετική παραγγελία και αφορούν Φ.Ε.Κ. που έχουν δημοσιευτεί μετά από το έτος1994.

ΠΑΡΑΓΓΕΛΙΑ ΚΑΙ ΑΠΟΣΤΟΛΗ Φ.Ε.Κ. : τηλεφωνικά : 210- 9472555 , fax :210- 9472556 internet : http://www.et.gr .

ΕΤΗΣΙΕΣ ΣΥΝΔΡΟΜΕΣ Φ.Ε.Κ.

	Σε έντυπη μορφή	Από το Internet
Α΄ (Νόμοι, Π.Δ., Συμβάσεις κτλ.)	225 €	190 €
Β΄ (Υπουργικές αποφάσεις κτλ.)	320 €	225 €
Γ΄ (Διορισμοί, απολύσεις κτλ. Δημ. Υπαλλήλων)	65 €	ΔΩΡΕΑΝ
Δ΄ (Απαλλοτριώσεις, πολεοδομία κτλ.)	320 €	160 €
Αναπτυξιακών Πράξεων και Συμβάσεων (Τ.Α.Π.Σ.)	160 €	95 €
Ν.Π.Δ.Δ. (Διορισμοί κτλ. προσωπικού Ν.Π.Δ.Δ.)	65 €	ΔΩΡΕΑΝ
Παράρτημα (Προκηρύξεις θέσεων ΔΕΠ κτλ.)	33 €	ΔΩΡΕΑΝ
Δελτίο Εμπορικής και Βιομ/κής Ιδιοκτησίας (Δ.Ε.Β.Ι.)	65 €	33 €
Ανωτάτου Ειδικού Δικαστηρίου (Α.Ε.Δ.)	10 €	ΔΩΡΕΑΝ
Ανωνύμων Εταιρειών & Ε.Π.Ε.	2.250 €	645 €
Διακηρύξεων Δημοσίων Συμβάσεων (Δ.Δ.Σ.)	225 €	95 €
Πρώτο (Α΄), Δεύτερο (Β΄) και Τέταρτο (Δ΄)	–	450 €

Για την παροχή δικαιώματος ηλεκτρονικής πρόσβασης σε Φ.Ε.Κ. προηγούμενων ετών, η τιμή προσαυξάνεται πέραν του ποσού της ετήσιας συνδρομής έτους 2004, κατά 25 euro ανά έτος παλαιότητας και ανά τεύχος.

* Οι συνδρομές του εσωτερικού προπληρώνονται στις ΔΟΥ (το ποσό συνδρομής καταβάλλεται στον κωδικό αριθμό εσόδων ΚΑΕ 2531 και το ποσό υπέρ ΤΑΠΕΤ (5% του ποσού της συνδρομής) στον κωδικό αριθμό εσόδων ΚΑΕ 3512).Το πρωτότυπο αποδεικτικό είσπραξης (διπλότυπο) θα πρέπει να αποστέλλεται ή να κατατίθεται στην αρμόδια Υπηρεσία του Εθνικού Τυπογραφείου.
* Η πληρωμή του υπέρ ΤΑΠΕΤ ποσοστού που αντιστοιχεί σε συνδρομές, εισπράττεται και από τις ΔΟΥ.
* Οι συνδρομητές του εξωτερικού έχουν τη δυνατότητα λήψης των δημοσιευμάτων μέσω internet, με την καταβολή των αντίστοιχων ποσών συνδρομής και ΤΑΠΕΤ .
* Οι Νομαρχιακές Αυτοδιοικήσεις, οι Δήμοι, οι Κοινότητες ως και οι επιχειρήσεις αυτών πληρώνουν το μισό χρηματικό ποσό της συνδρομής και ολόκληρο το ποσό υπέρ του ΤΑΠΕΤ.
* Η συνδρομή ισχύει για ένα ημερολογιακό έτος. Δεν εγγράφονται συνδρομητές για μικρότερο χρονικό διάστημα.
* Η εγγραφή ή ανανέωση της συνδρομής πραγματοποιείται το αργότερο μέχρι την 31ην Δεκεμβρίου κάθε έτους.
* Αντίγραφα διπλοτύπων, ταχυδρομικές επιταγές και χρηματικά γράμματια δεν γίνονται δεκτά.

Οι υπηρεσίες εξυπηρέτησης των πολιτών λειτουργούν καθημερινά από 08.00΄ έως 13.00΄

ΑΠΟ ΤΟ ΕΘΝΙΚΟ ΤΥΠΟΓΡΑΦΕΙΟ